

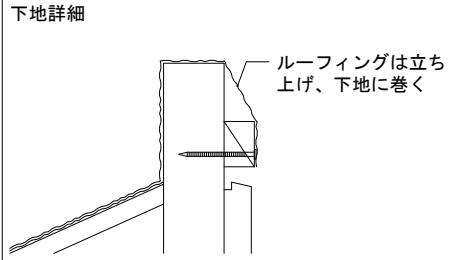
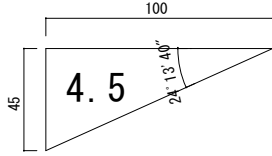


屋根材名称	陶器製防災平板瓦 スーパートライ110サンレイ	図面番号：
図面名称	片流（垂れ付7寸丸・破風板・乾式フリーエアーロール）	M形-構12-片-5

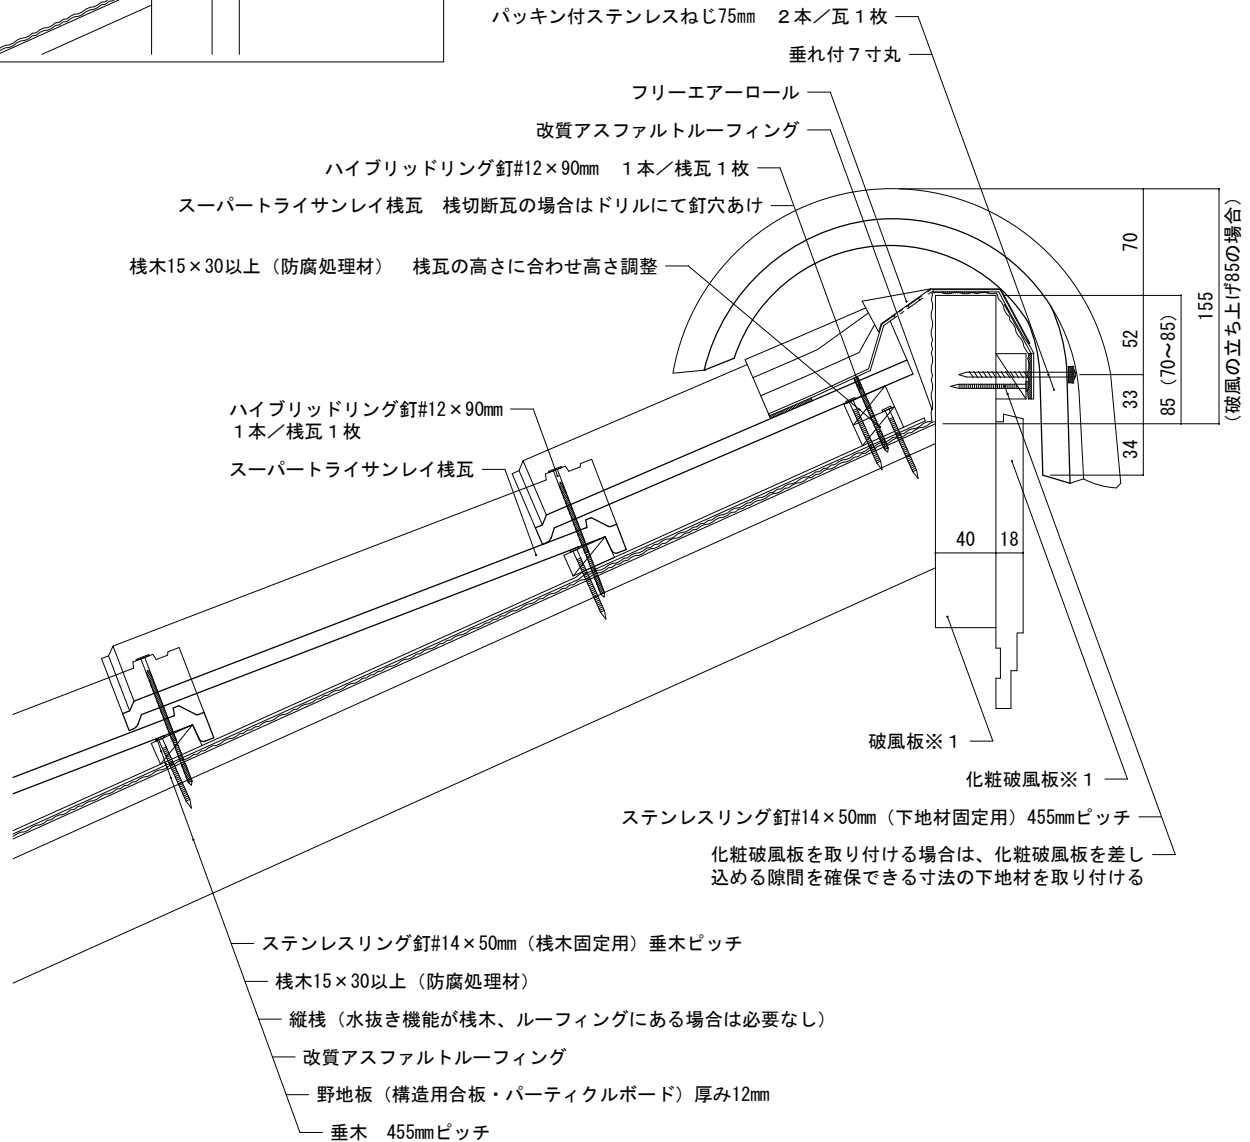

【屋根部位】

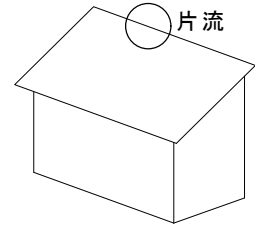

備考：

※1 破風板、化粧破風板の寸法は参考一例です。破風板の厚みや屋根勾配によって、高さ寸法等が変わります。

縮尺：1/5	作成年月日：2022年 2月 1日	第 1 版	Tsuruya	株式会社 鶴 弥
--------	-------------------	-------	---------	----------