


屋根材名称	陶器製防災平板瓦 スーパートライ110サンレイ	図面番号：
図面名称	片流（トライ片流冠（紐付）・棟金具・乾式フリーエアーロール）	M形-構12-片-9

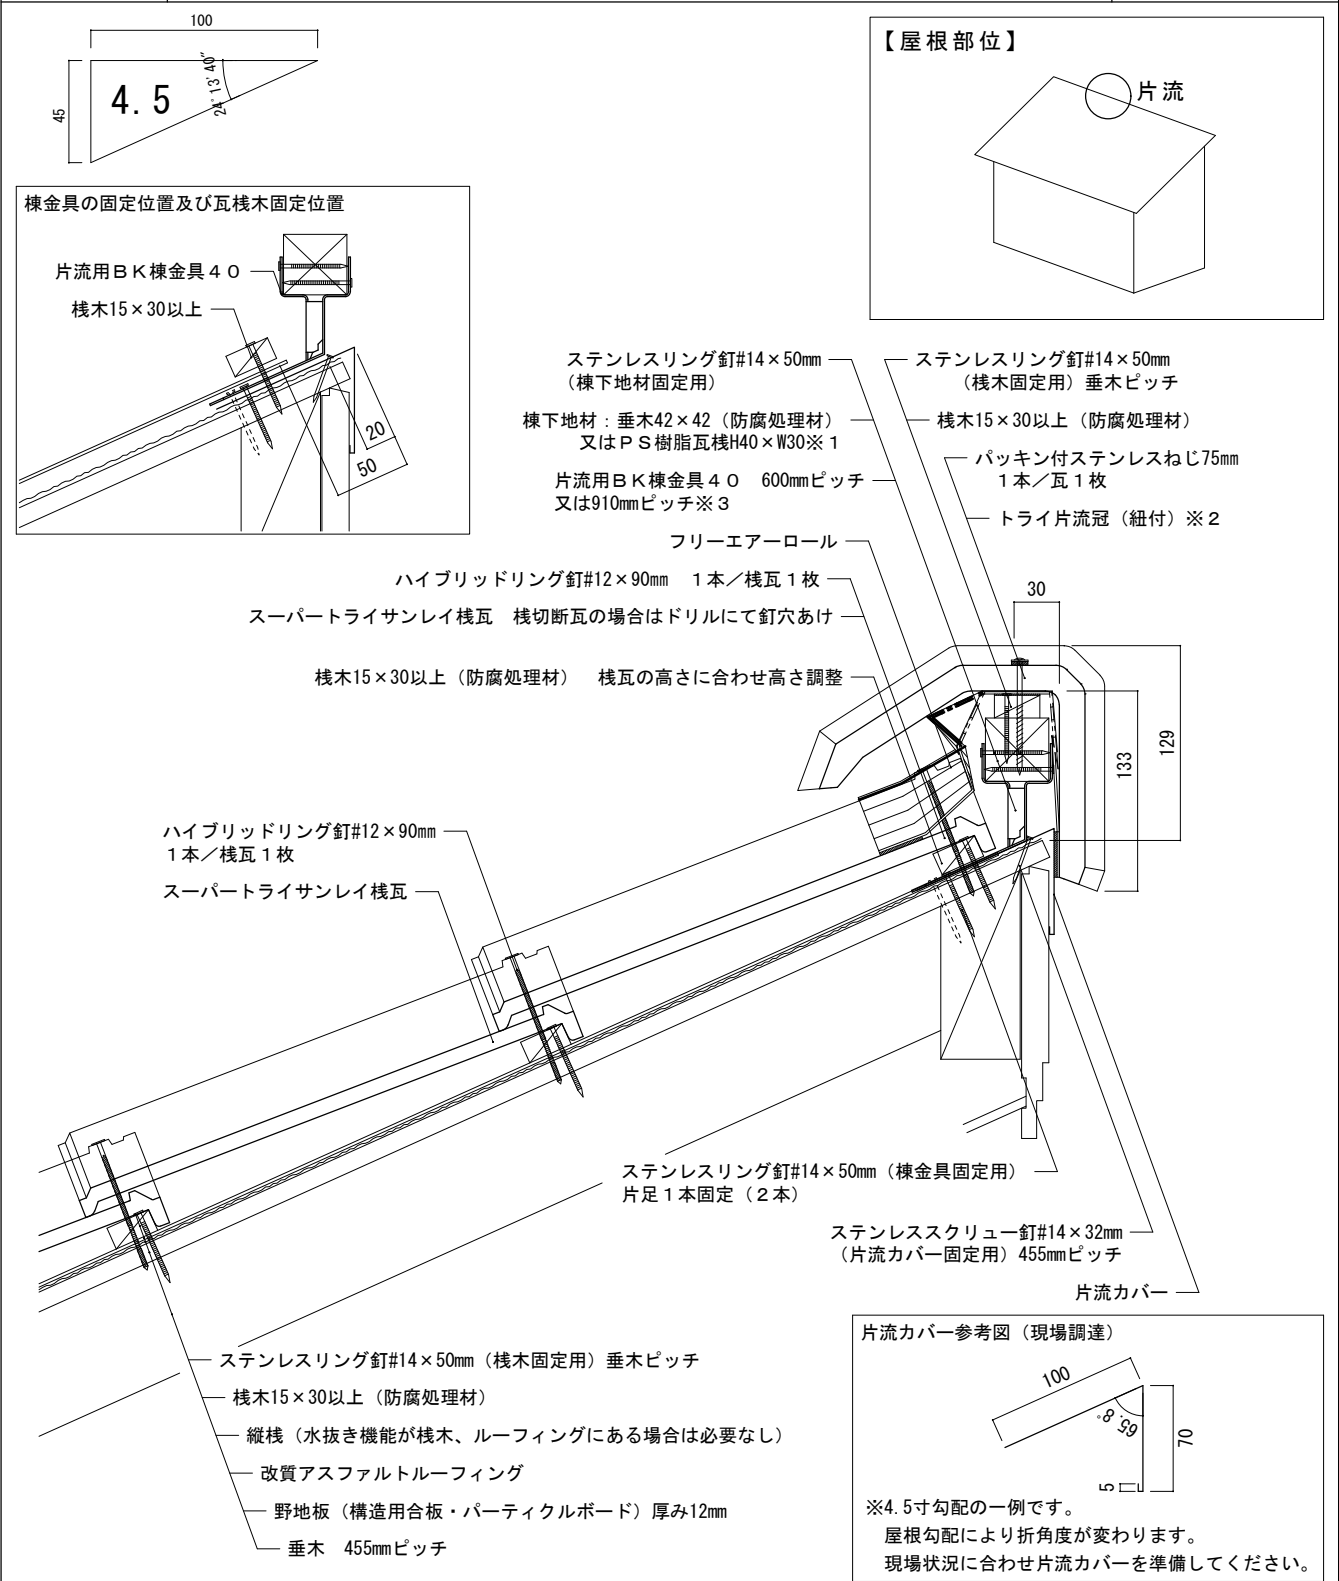

備考：			
※1図は垂木42×42（防腐処理材）を示しています。※2トライ片流冠（紐付）は平板瓦の役瓦です。サンレイ対応色と違いますので注意してください。			
※3フリーエアーロールを使用する場合は、600mmピッチを推奨します。			
縮尺：1/5	作成年月日：2022年 2月 1日	第 1 版	株式会社 鶴 弥