


屋根材名称	陶器製防災平板瓦 スーパートライ110サンレイ	図面番号 :
図面名称	急勾配大棟 (7寸丸 <sup>※1</sup> ・乾式フリーエアーロール)	M形-構12-急棟-1

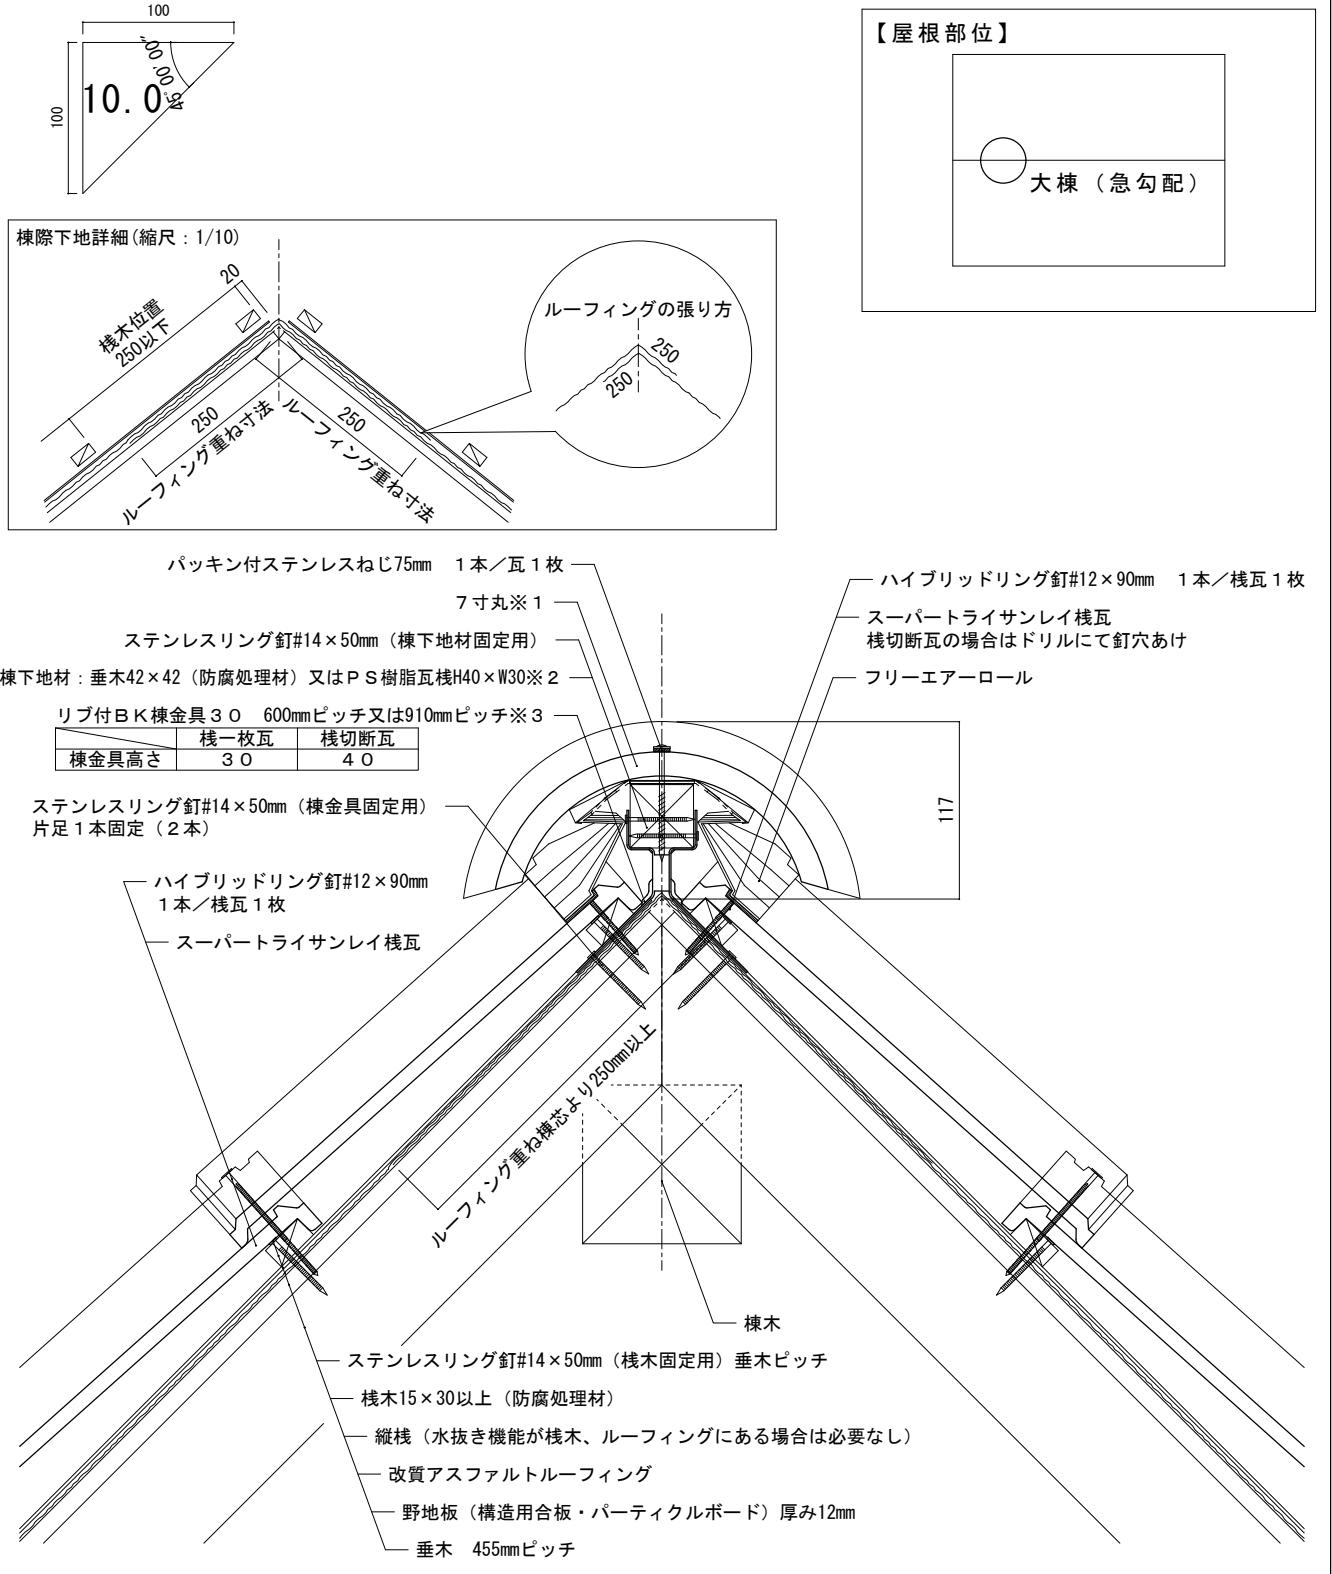

備考:10寸勾配の大棟納まりの一例です。現場状況にあわせ、上図を参考に納めてください。

※1 7寸丸は4~13寸勾配に使用できます。※2 図は垂木42×42（防腐処理材）を示しています。

※3 フリーエアーロールを使用する場合は、600mmピッチを推奨します。