

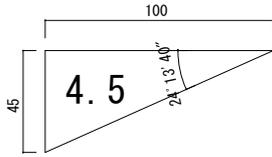


屋根材名称	陶器製防災平板瓦 スーパートライ110サンレイ	図面番号：
図面名称	軒先（瓦座）	M形-構12-軒-2

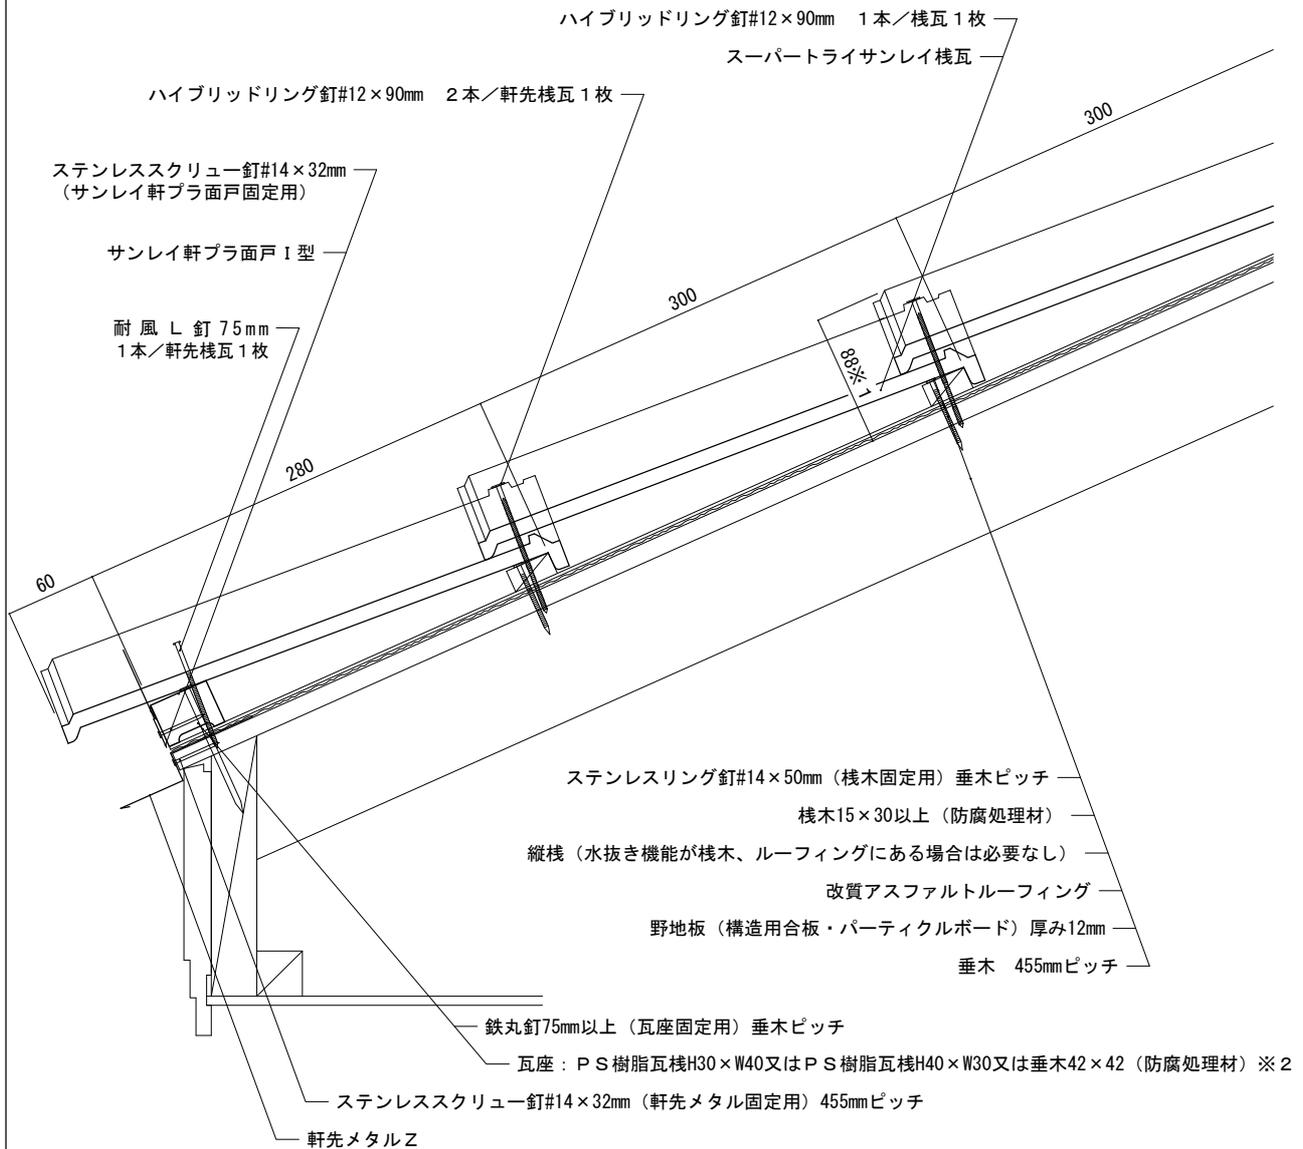

【屋根部位】

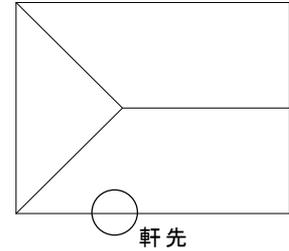

備考：

※1 野地板から瓦表面までの最高高さを示しています。（野地板から棧木下端までの高さは5mmとしています。）

※2 図はPS樹脂瓦棧H30×W40を示しています。

縮尺：1/5	作成年月日：2019年10月 1日	第 1 版	 株式会社 鶴 弥
--------	-------------------	-------	---