



屋根材名称	陶器製防災平板瓦 スーパートライ110サンレイ	図面番号：
図面名称	P S樹脂瓦棧 軒先（瓦座）	M形-構12-軒-PS

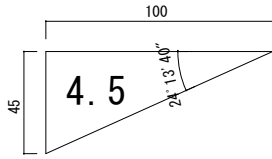


【屋根部位】

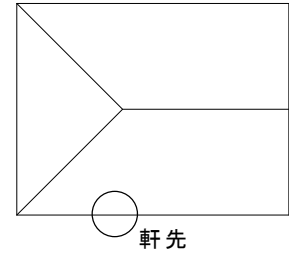

P S樹脂瓦棧の使用による施工方法の変更箇所

使用部材	通常工法	P S樹脂瓦棧
棧木	棧木15×30以上（防腐処理材） ・縦棧必要	P S樹脂瓦棧H15×W30 ・水抜き溝付きなので、縦棧必要なし
瓦座 サンレイ軒先 ブラ面戸	垂木42×42（防腐処理材） ・縦棧必要 ・木目が見えるため、サンレイ軒先ブラ面戸I型を使用	P S樹脂瓦棧H30×W40 ・水抜き溝付きなので、縦棧必要なし ・黒色なのでサンレイ軒先ブラ面戸L型が使用可能 図では瓦座固定のため、位置を20mm後退させています。（瓦座は鼻隠しに固定する）

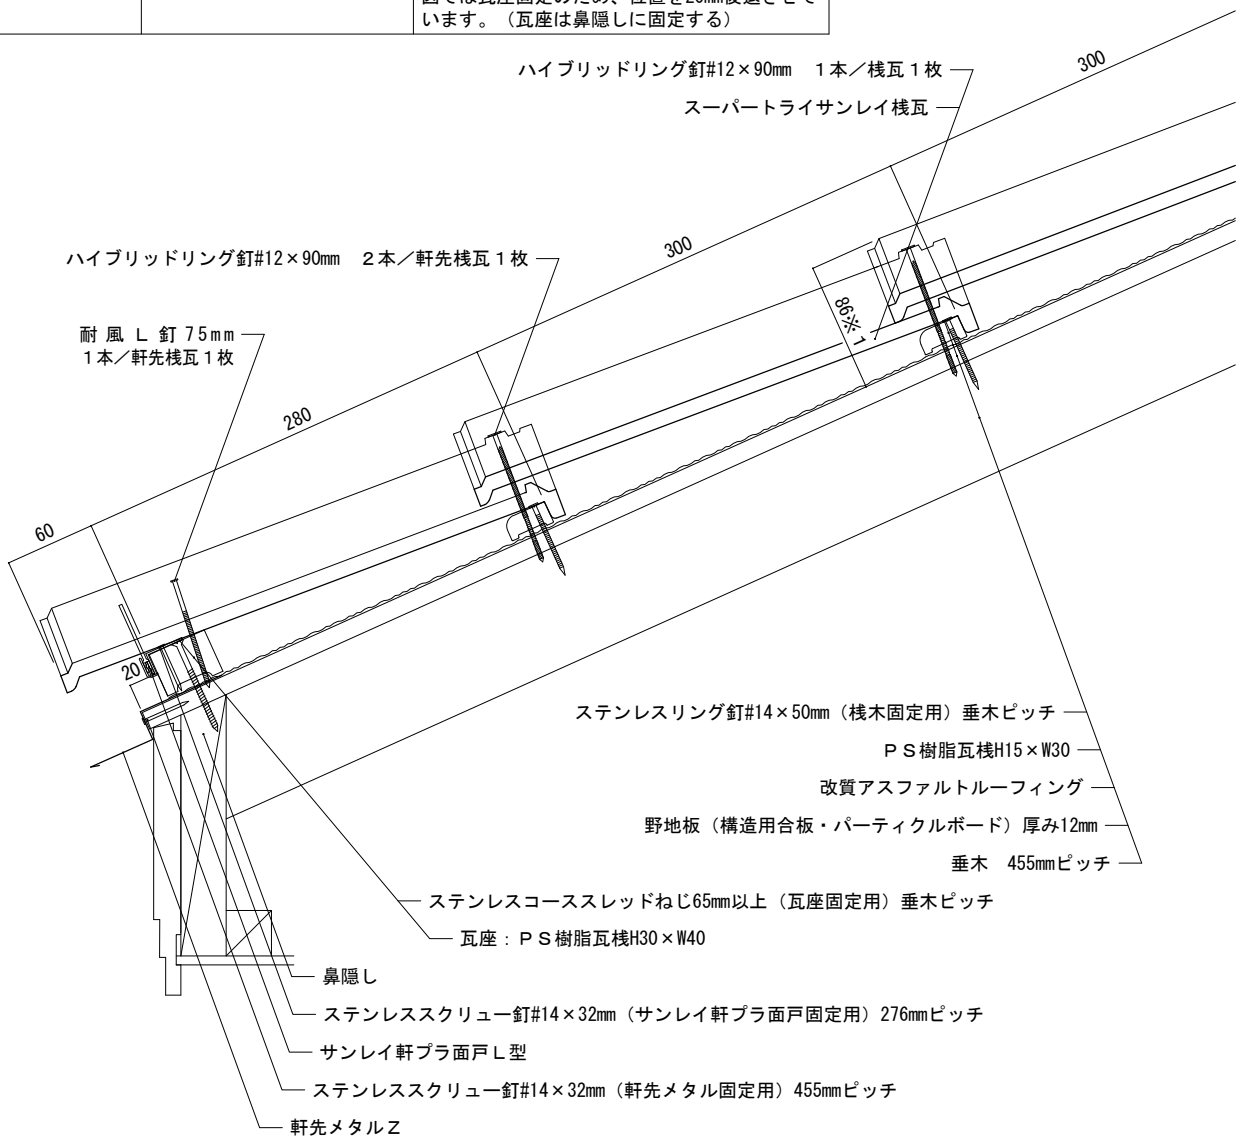

備考：

※1野地板から瓦表面までの最高高さを示しています。（野地板から棧木下端までの高さは3mmとしています。）

縮尺：1/5	作成年月日：2022年 2月 1日	第 1 版	Tsuruya	株式会社 鶴 弥
--------	-------------------	-------	---------	----------