



屋根材名称	陶器製防災平板瓦 スーパーライ110サンレイ	図面番号：
図面名称	PS樹脂瓦棧 大棟（7寸丸・乾式フリーエアール）	M形-構12-大-PS

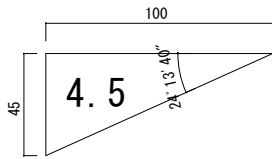


【屋根部位】

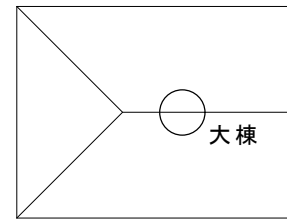

PS樹脂瓦棧の使用による施工方法の変更箇所

使用部材	通常工法	フリーエアール工法
棧木	棧木15×30以上（防腐処理材） ・縦棧必要	PS樹脂瓦棧H15×W30 ・水抜き溝付きなので、縦棧必要なし
棟用下地材 棟金具	垂木42×42（防腐処理材） リップ付BK棟金具70	PS樹脂瓦棧H30×W40 リップ付BK棟金具80 ・棟用下地材の厚みが10mm程度小さいため、 棟金具の高さを10mm高いものを使用する。

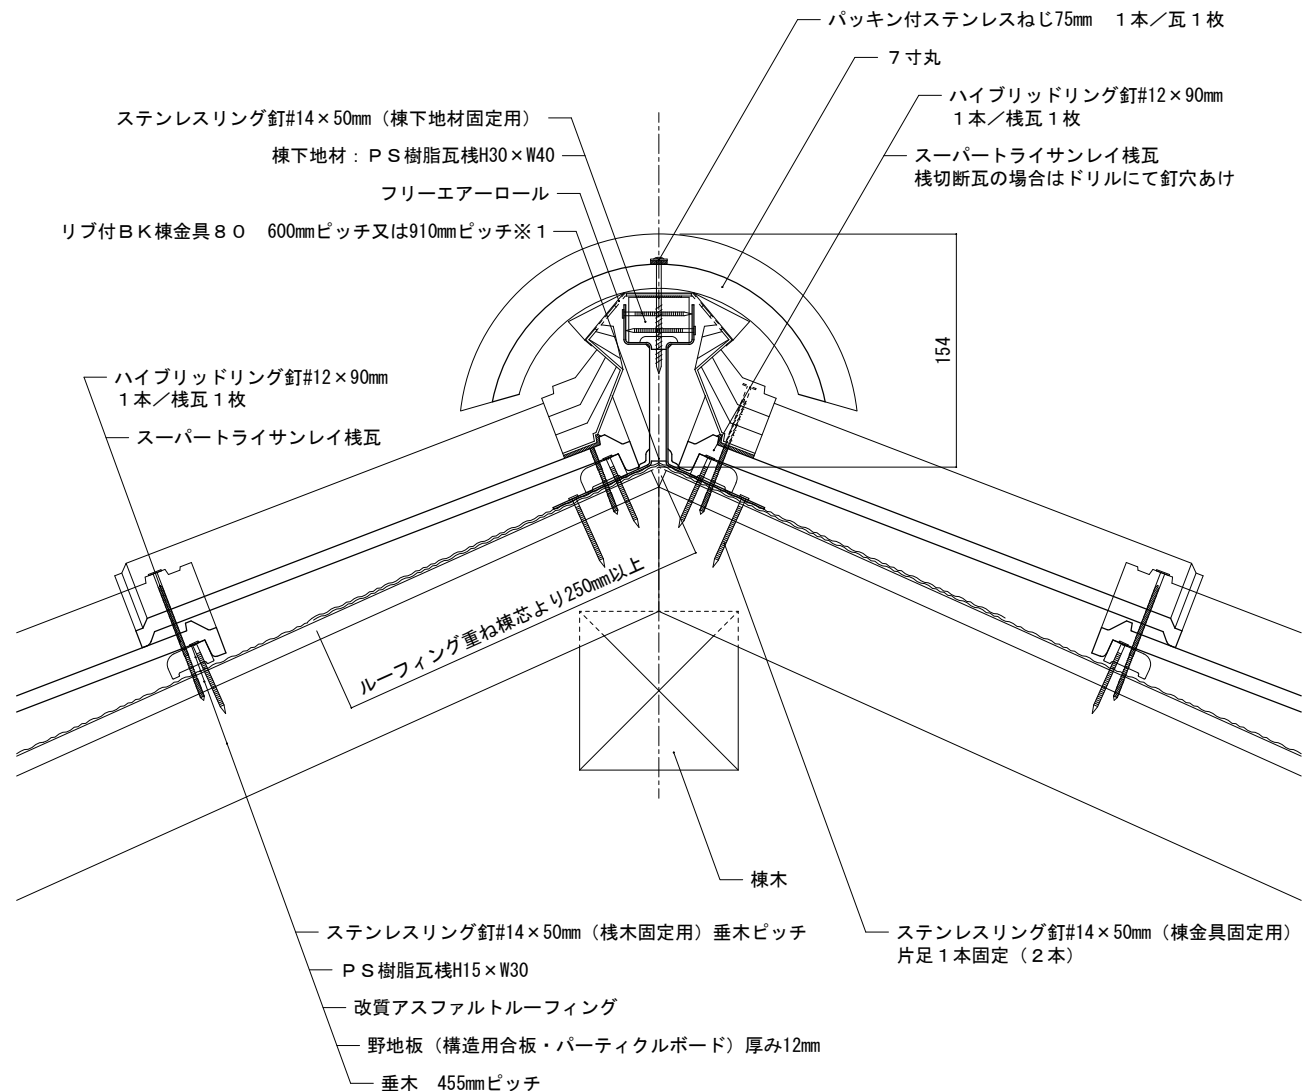

備考：

※1 フリーエアールを使用する場合は、600mmピッチを推奨します。

縮尺：1/5	作成年月日：2022年 2月 1日	第 1 版	Tsuruya	株式会社 鶴 弥
--------	-------------------	-------	---------	----------