





屋根材名称	陶器製防災平板瓦 スーパートライ110サンレイ	図面番号：
図面名称	すがり	M形-構12-ス-1

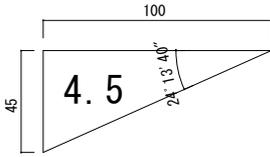

瓦割り付け (縮尺: 1/20)

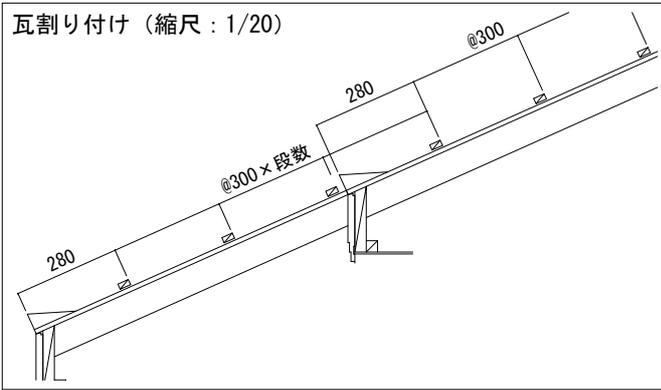

【屋根部位】

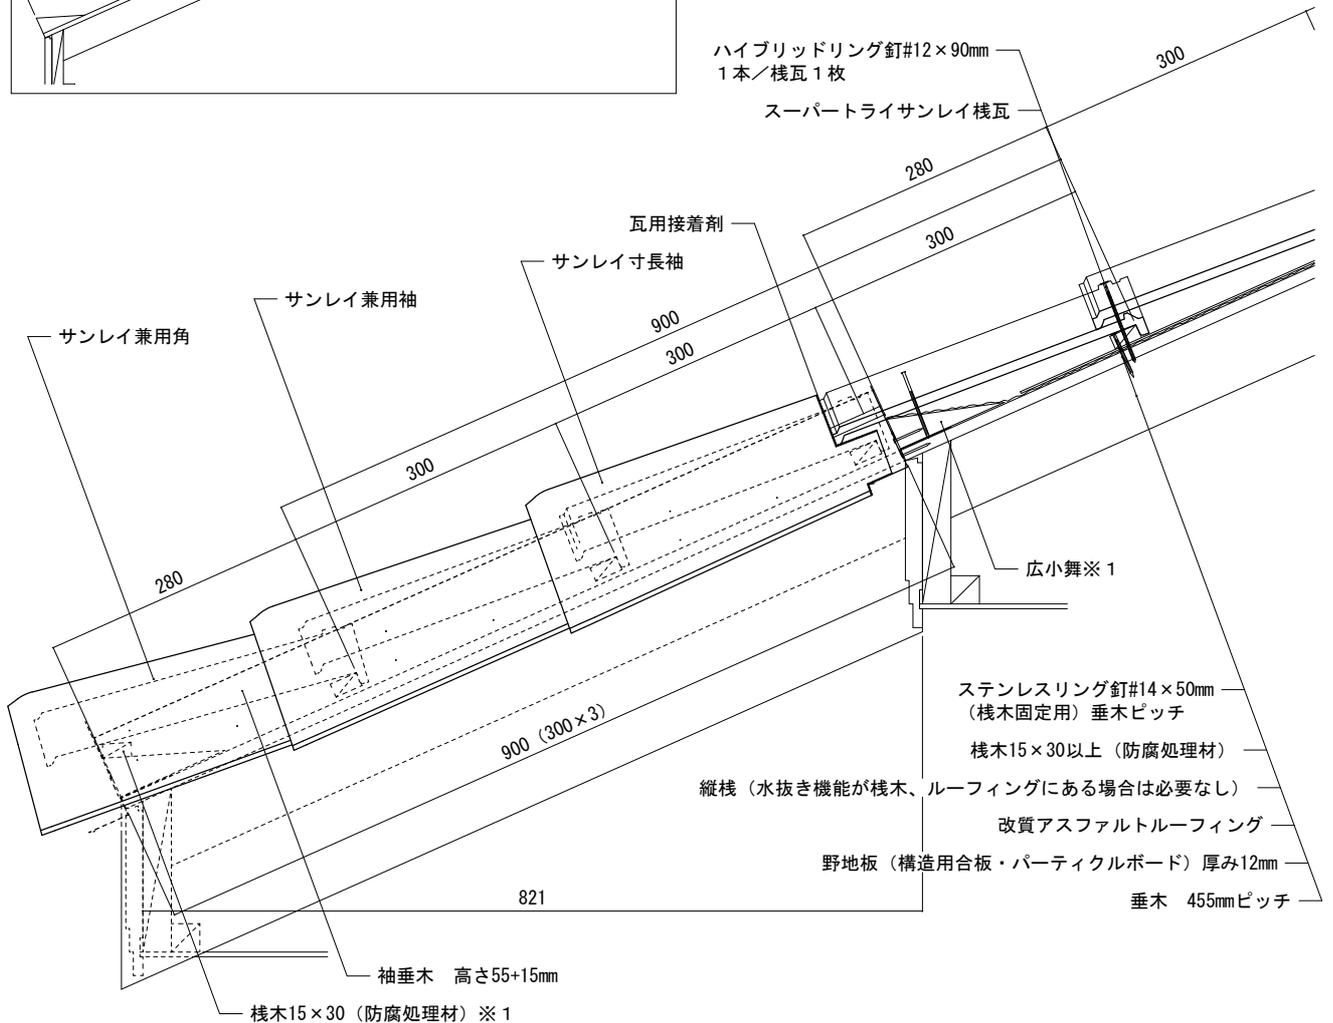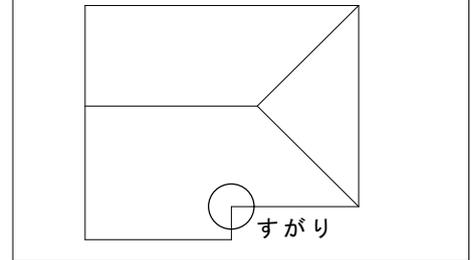

備考:

※1 図の広小舞は35×120を示しています。現場状況により高さを調節してください。

縮尺: 1/8	作成年月日: 2022年 2月 1日	第 1 版	 株式会社 鶴 弥
---------	--------------------	-------	-----------------------------------------------------------------------------------------------