

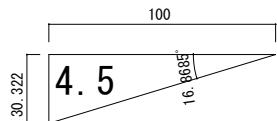


屋根材名称	陶器製防災平板瓦 スーパートライ110サンレイ	図面番号 :
図面名称	隅棟（7寸丸・乾式フリーエアーロール）	M形-構12-隅-1

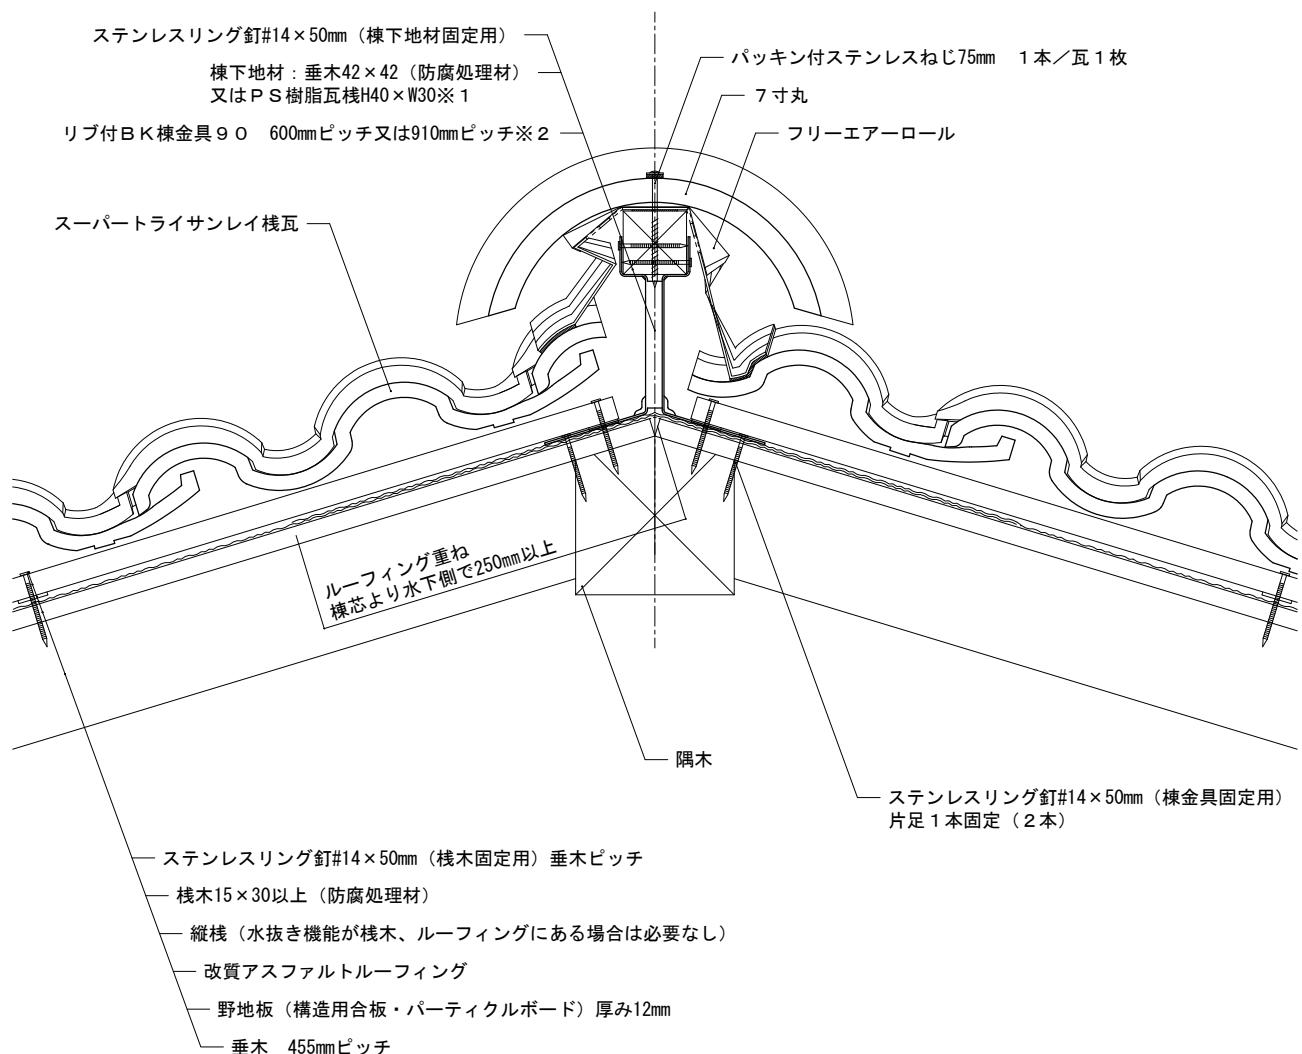

【屋根部位】

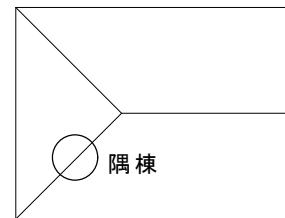

備考:

※1図は垂木42×42 (防腐処理材) を示しています。

※2フリーエアーロールを使用する場合は、600mmピッチを推奨します。

縮尺 : 1/5	作成年月日 : 2022年 2月 1日	第 1 版	 株式会社 鶴 弥
----------	---------------------	-------	---