

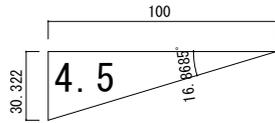


屋根材名称	陶器製防災平板瓦 スーパートライ110サンレイ	図面番号：
図面名称	隅棟（7寸丸・湿式）	M形-構12-隅-2

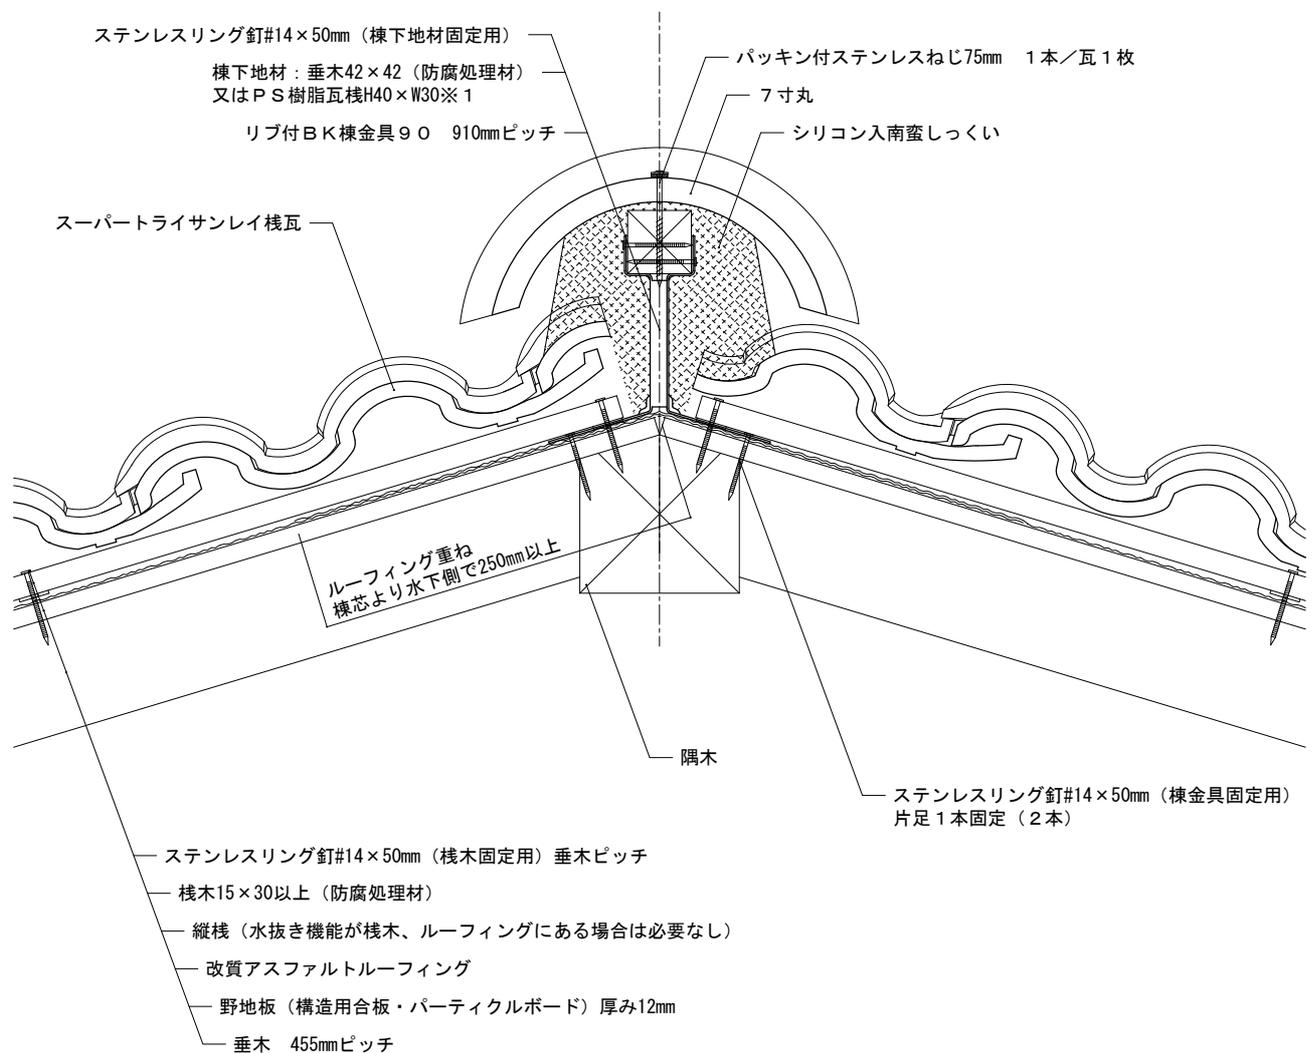

【屋根部位】

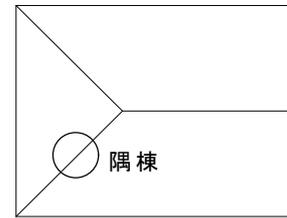

備考：

※1図は垂木42×42（防腐処理材）を示しています。

縮尺：1/5	作成年月日：2022年 2月 1日	第 1 版	株式会社 鶴 弥
--------	-------------------	-------	----------