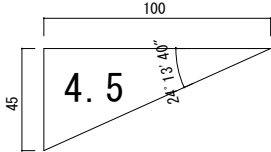
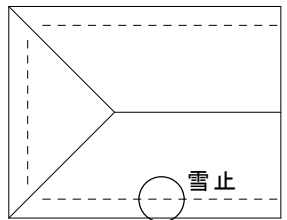
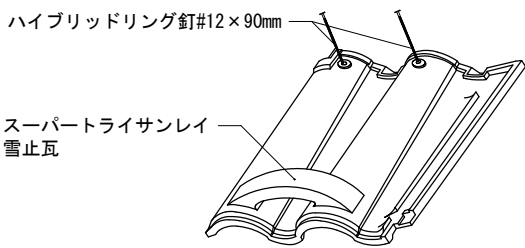
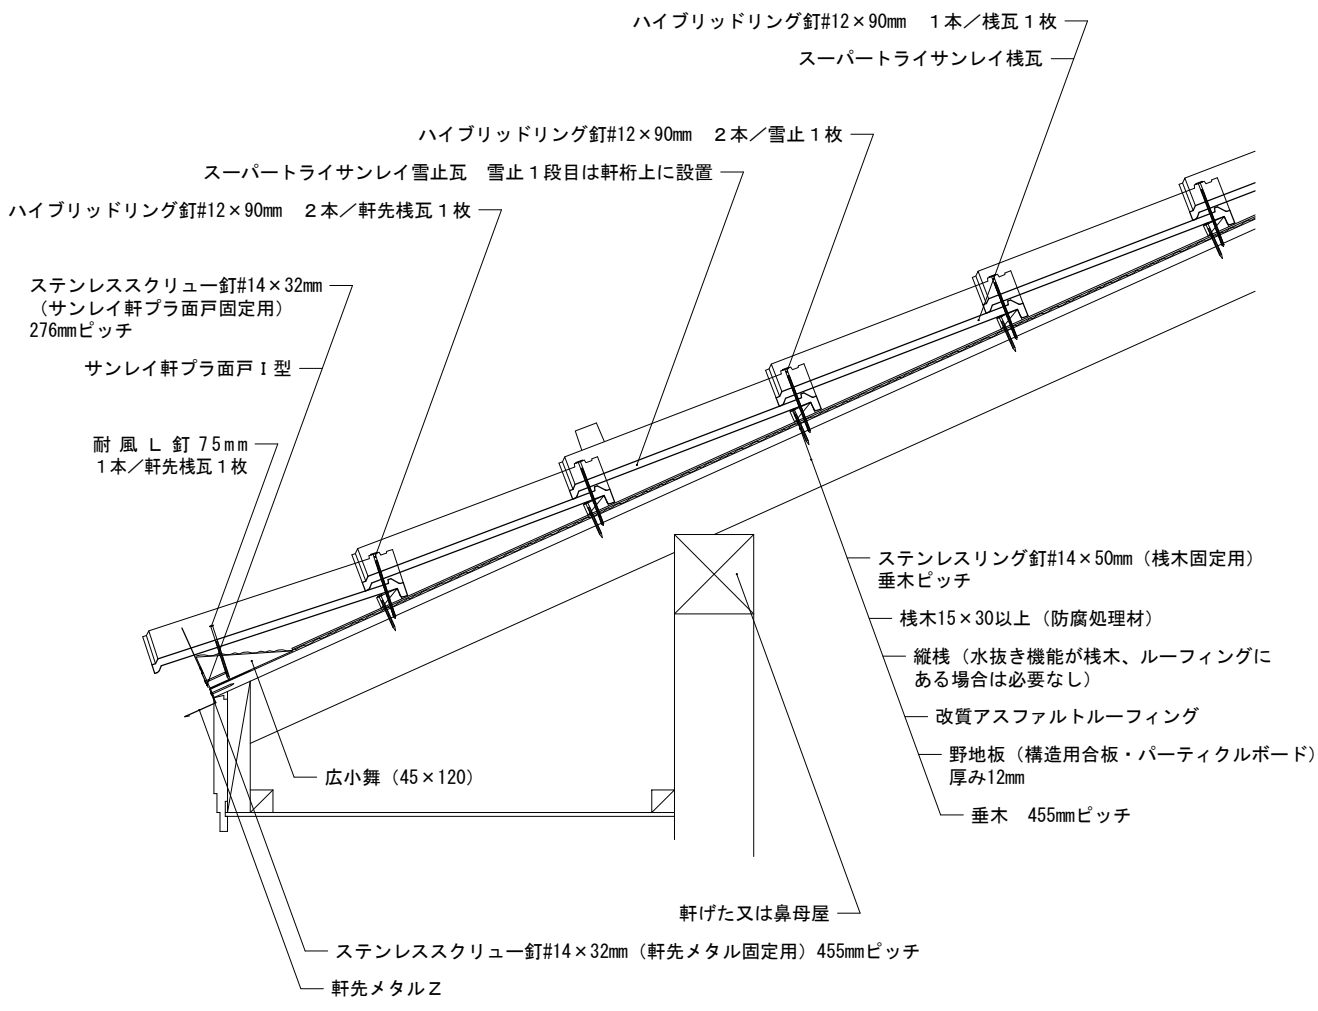


屋根材名称	陶器製防災平板瓦 スーパートライ110サンレイ	図面番号：
図面名称	雪止瓦	M形-構12-雪-1
 【屋根部位】  雪止 固定詳細(縮尺：フリー)   ハイブリッドリング釘#12×90mm 1本/棧瓦1枚 スーパートライサンレイ棧瓦 ハイブリッドリング釘#12×90mm 2本/雪止1枚 スーパートライサンレイ雪止瓦 雪止1段目は軒桁上に設置 ハイブリッドリング釘#12×90mm 2本/軒先棧瓦1枚 ステンレススクリュー釘#14×32mm (サンレイ軒ブラ面戸固定用) 276mmピッチ サンレイ軒ブラ面戸I型 耐風L釘75mm 1本/軒先棧瓦1枚 ステンスリング釘#14×50mm (棧木固定用) 垂木ピッチ 棧木15×30以上 (防腐処理材) 縦棧 (水抜き機能が棧木、ルーフィングにある場合は必要なし) 改質アスファルトルーフィング 野地板 (構造用合板・パーティクルボード) 厚み12mm 垂木 455mmピッチ 広小舞 (45×120) 軒げた又は鼻母屋 ステンレススクリュー釘#14×32mm (軒先メタル固定用) 455mmピッチ 軒先メタルZ		
備考：		
縮尺：1/10	作成年月日：2022年 2月 1日	第 1 版
 株式会社 鶴 弥		