





屋根材名称	陶器製防災平板瓦 スーパートライ110サンレイ	図面番号：
図面名称	雪止金具後付	M形-構12-雪-3

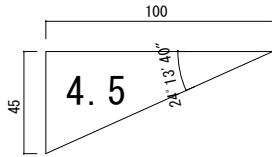

雪止 固定詳細(縮尺：フリー)

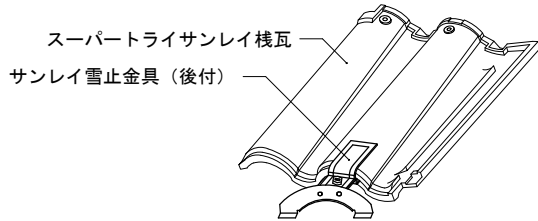

【屋根部位】

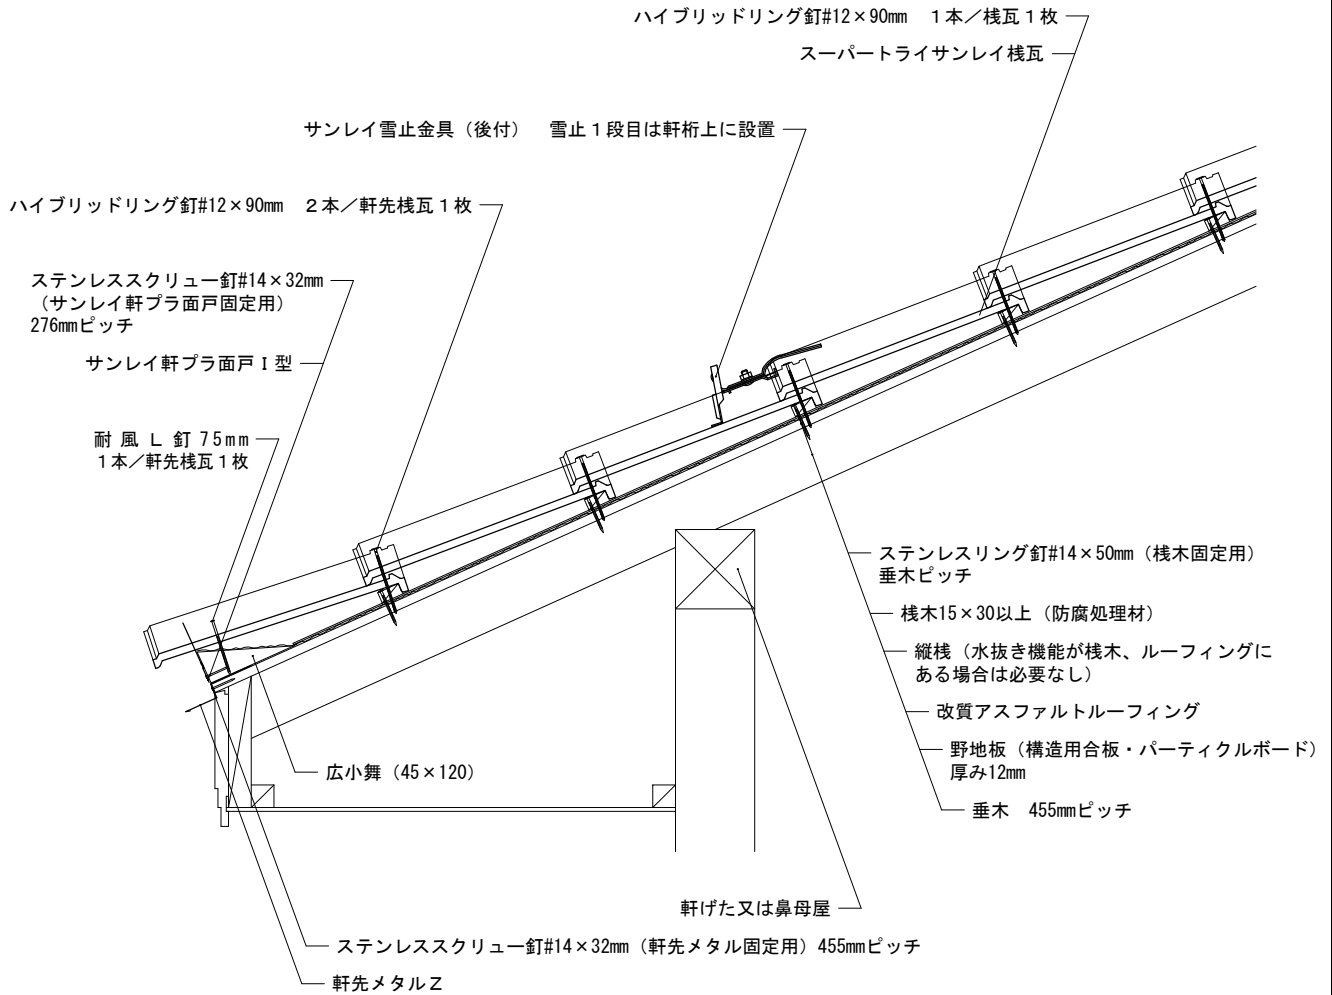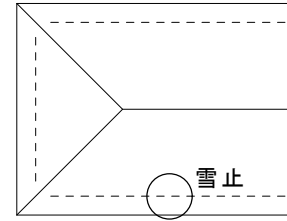

備考：

※1 雪止金具後付は屋根施工後に雪止を追加する場合に使用します。

縮尺：1/10	作成年月日：2022年 2月 1日	第1版	Tsuyaya	株式会社 鶴 弥
---------	-------------------	-----	---------	----------