


|       |                         |            |
|-------|-------------------------|------------|
| 屋根材名称 | 陶器製防災平板瓦 スーパートライ110サンレイ | 図面番号：      |
| 図面名称  | 軒先（広小舞）                 | M形-硬18-軒-1 |

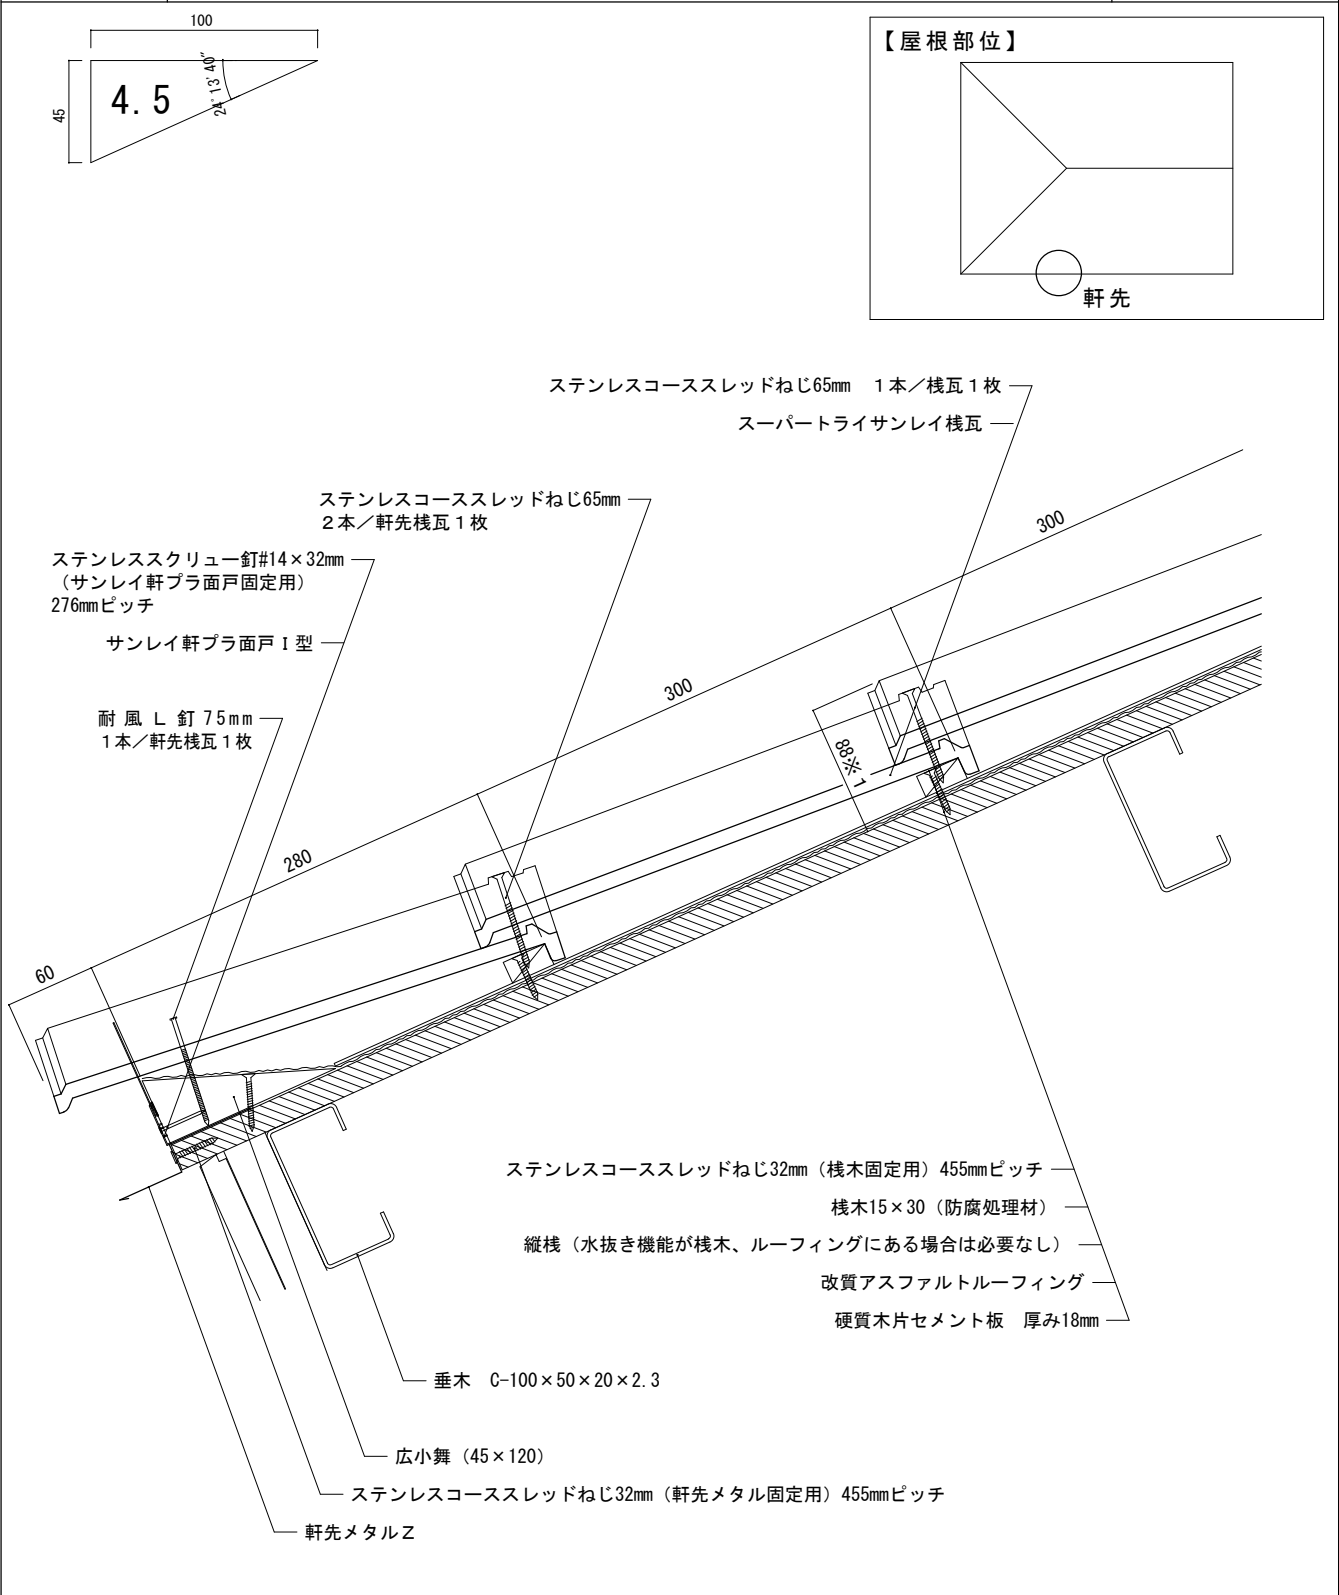

備考: この図はルーフィングより上の屋根材の納まり例です。屋根構造及び屋根下地材の施工方法を示すものではありません。

※1 野地板から瓦表面までの最高高さを示しています。(野地板から棧木下端までの高さは5mmとしています。)

|        |                   |       |                                                                                               |
|--------|-------------------|-------|-----------------------------------------------------------------------------------------------|
| 縮尺：1/5 | 作成年月日：2022年 2月 1日 | 第 1 版 |  株式会社 鶴 弥 |
|--------|-------------------|-------|-----------------------------------------------------------------------------------------------|