

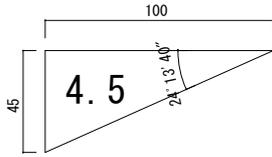


屋根材名称	陶器製防災平板瓦 スーパートライ110サンレイ	図面番号：
図面名称	軒先（広小舞）	M形-RC1-軒-1

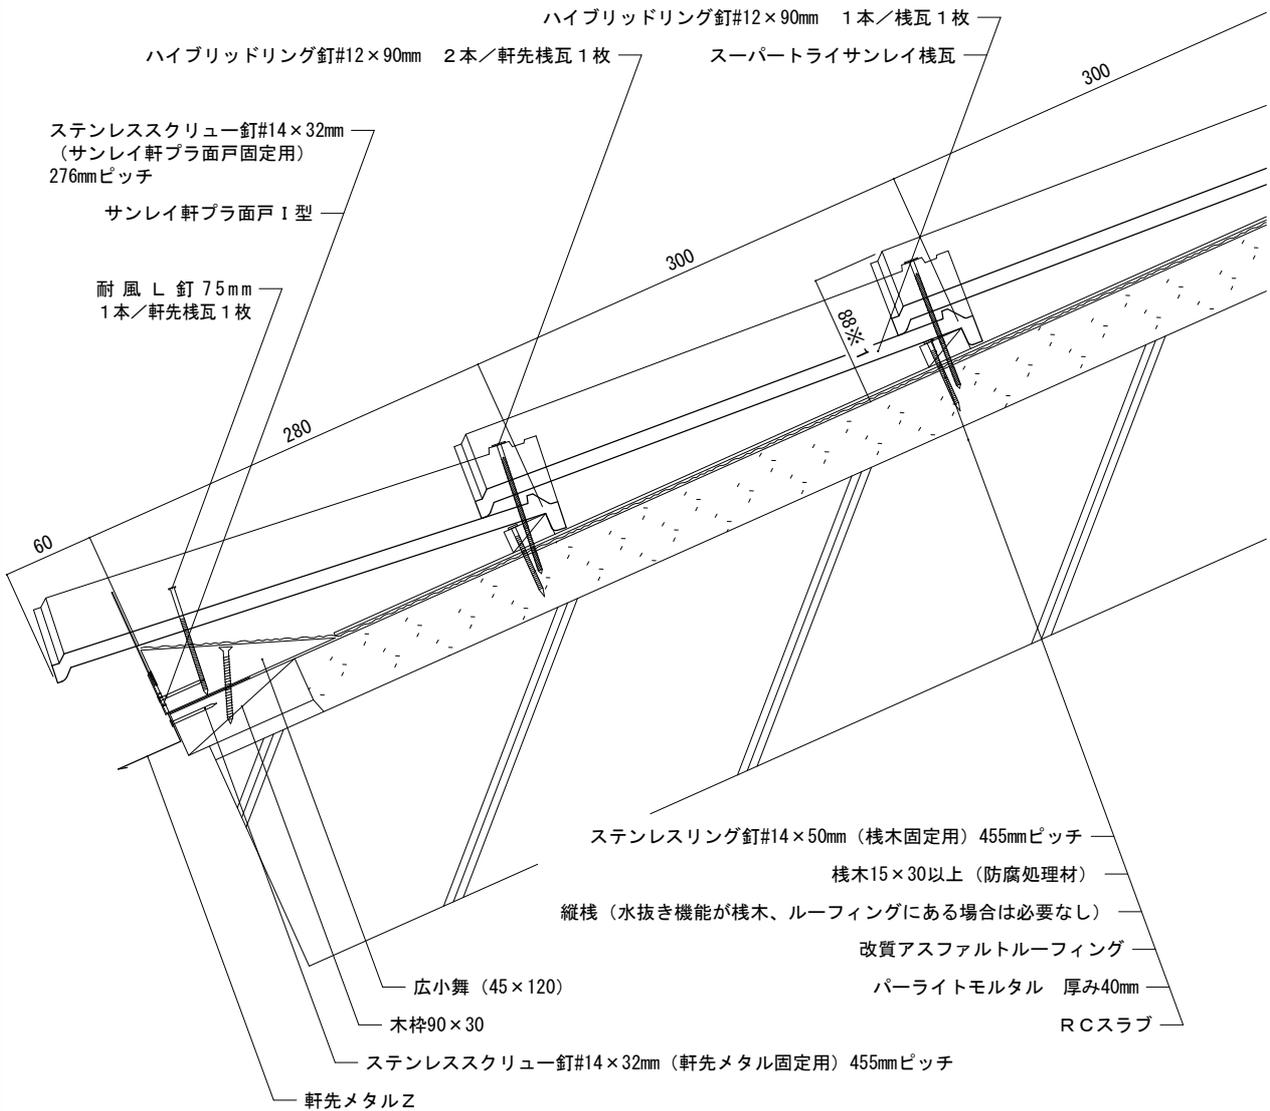

【屋根部位】

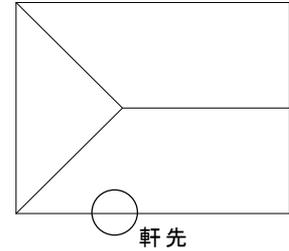

備考:この図はルーフィングより上の屋根材の納まり例です。屋根構造及び屋根下地材の施工方法を示すものではありません。

※1野地板から瓦表面までの最高高さを示しています。(野地板から棧木下端までの高さは5mmとしています。)

縮尺：1/5	作成年月日：2022年 2月 1日	第 1 版	株式会社 鶴 弥
--------	-------------------	-------	----------