





屋根材名称	陶器製防災平板瓦 スーパートライ110サンレイ	図面番号：
図面名称	大棟（7寸丸・乾式フリーエアーロール）	M形-RC1-大-1

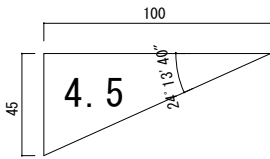

【屋根部位】

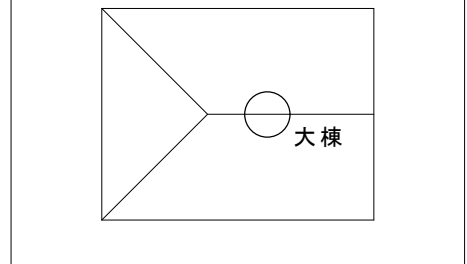


棟下地詳細 (縮尺：1/10)

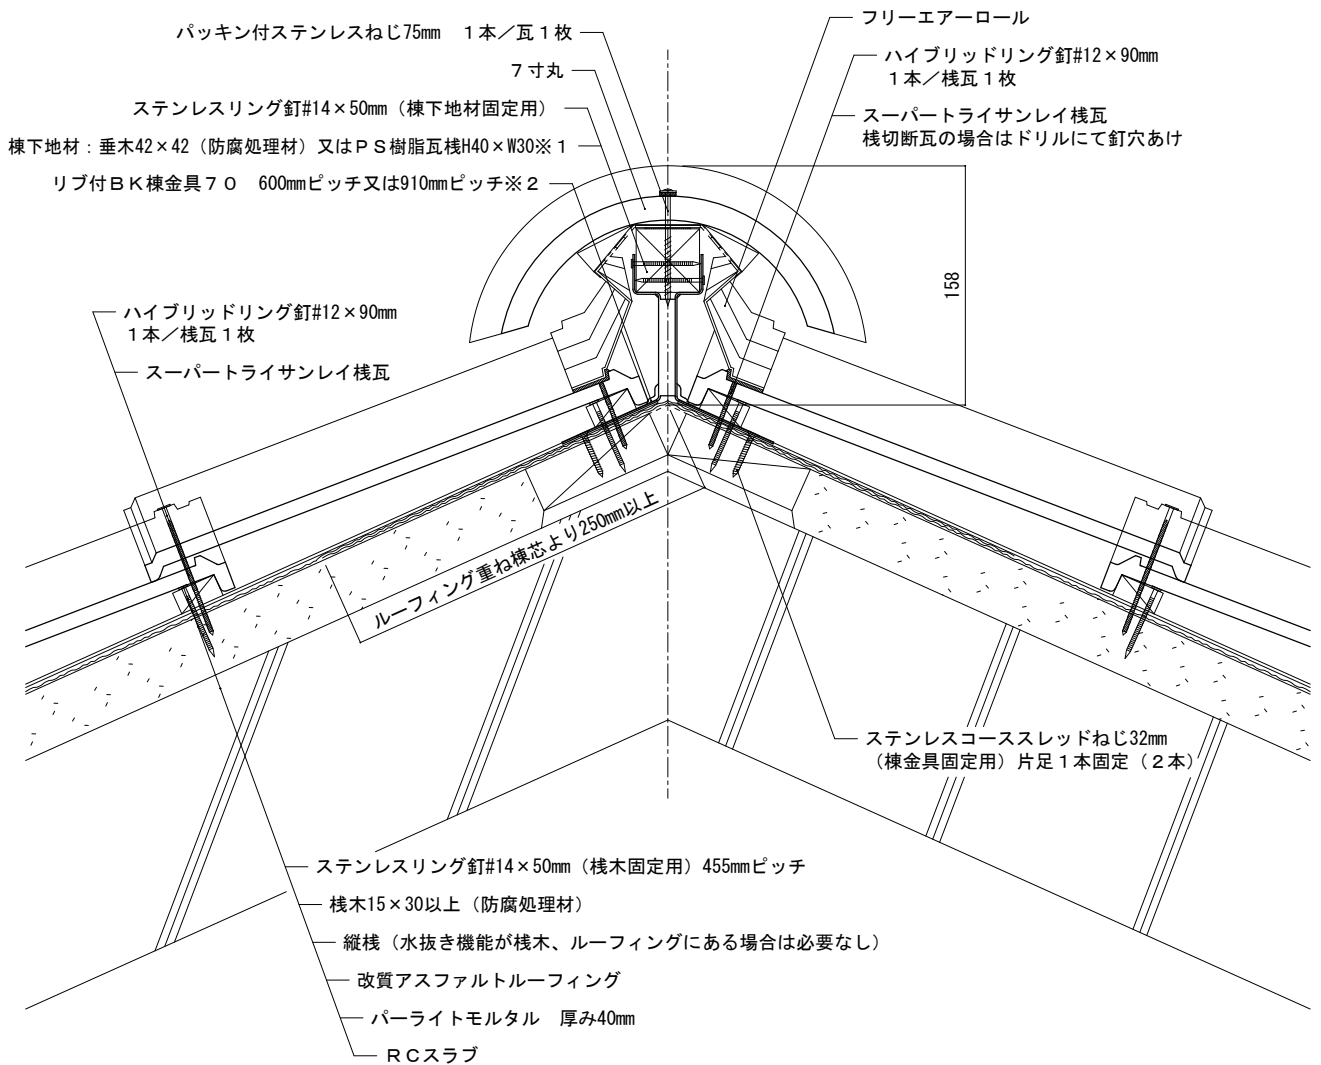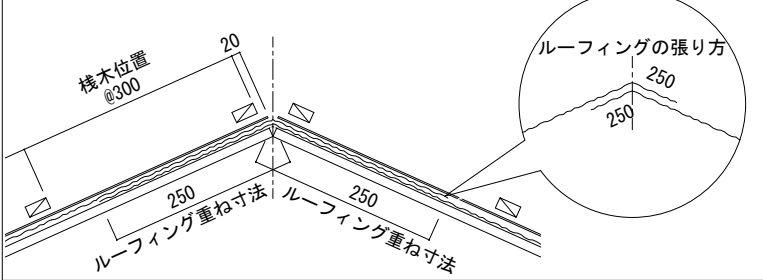

備考：この図はルーフィングより上の屋根材の納まり例です。屋根構造及び屋根下地材の施工方法を示すものではありません。

※1 図は垂木42×42 (防腐処理材) を示しています。

※2 600mmピッチを推奨します。

縮尺：1/5	作成年月日：2022年 2月 1日	第 1 版	 株式会社 鶴 弥
--------	-------------------	-------	---