



屋根材名称	陶器製防災平板瓦 スーパートライ110タイプ1Plus	図面番号：
図面名称	部品図	部品-F形1P

棧瓦縦断面

棧瓦並び（働き長さ280mm時の図）

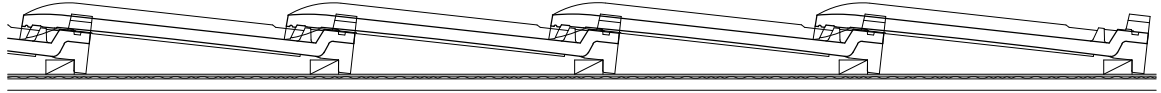


棧瓦単品

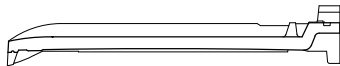

棧瓦横断面

棧瓦並び

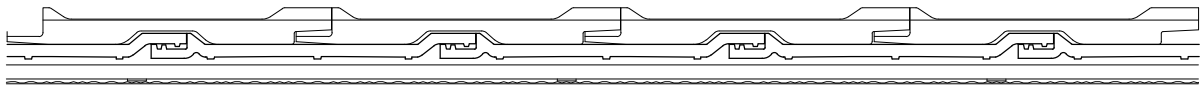


棧瓦単品




役瓦横断面


F 1 冠瓦

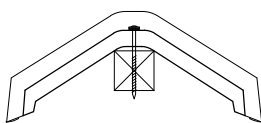


F 2 冠瓦

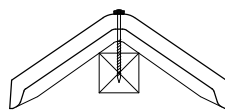


トライ片流冠（紐付）

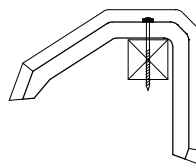


トライ片流冠（タマブチ付）

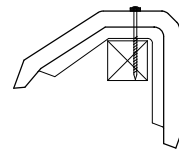


トライRSワイド袖左

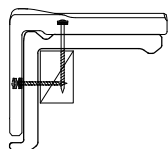


トライRSワイド袖右

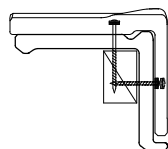

トライ兼用袖

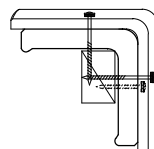

トライ差し棟

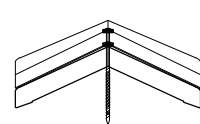

備考：

縮尺：1/8

作成年月日：2019年10月 1日

制定版



株式会社 鶴 弥