

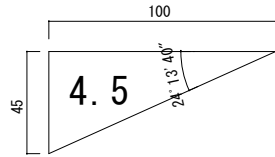


|       |                          |             |
|-------|--------------------------|-------------|
| 屋根材名称 | 陶器製防災平板瓦 スーパートライ110タイプ 1 | 図面番号：       |
| 図面名称  | 軒先（瓦座）                   | F形1-構12-軒-2 |

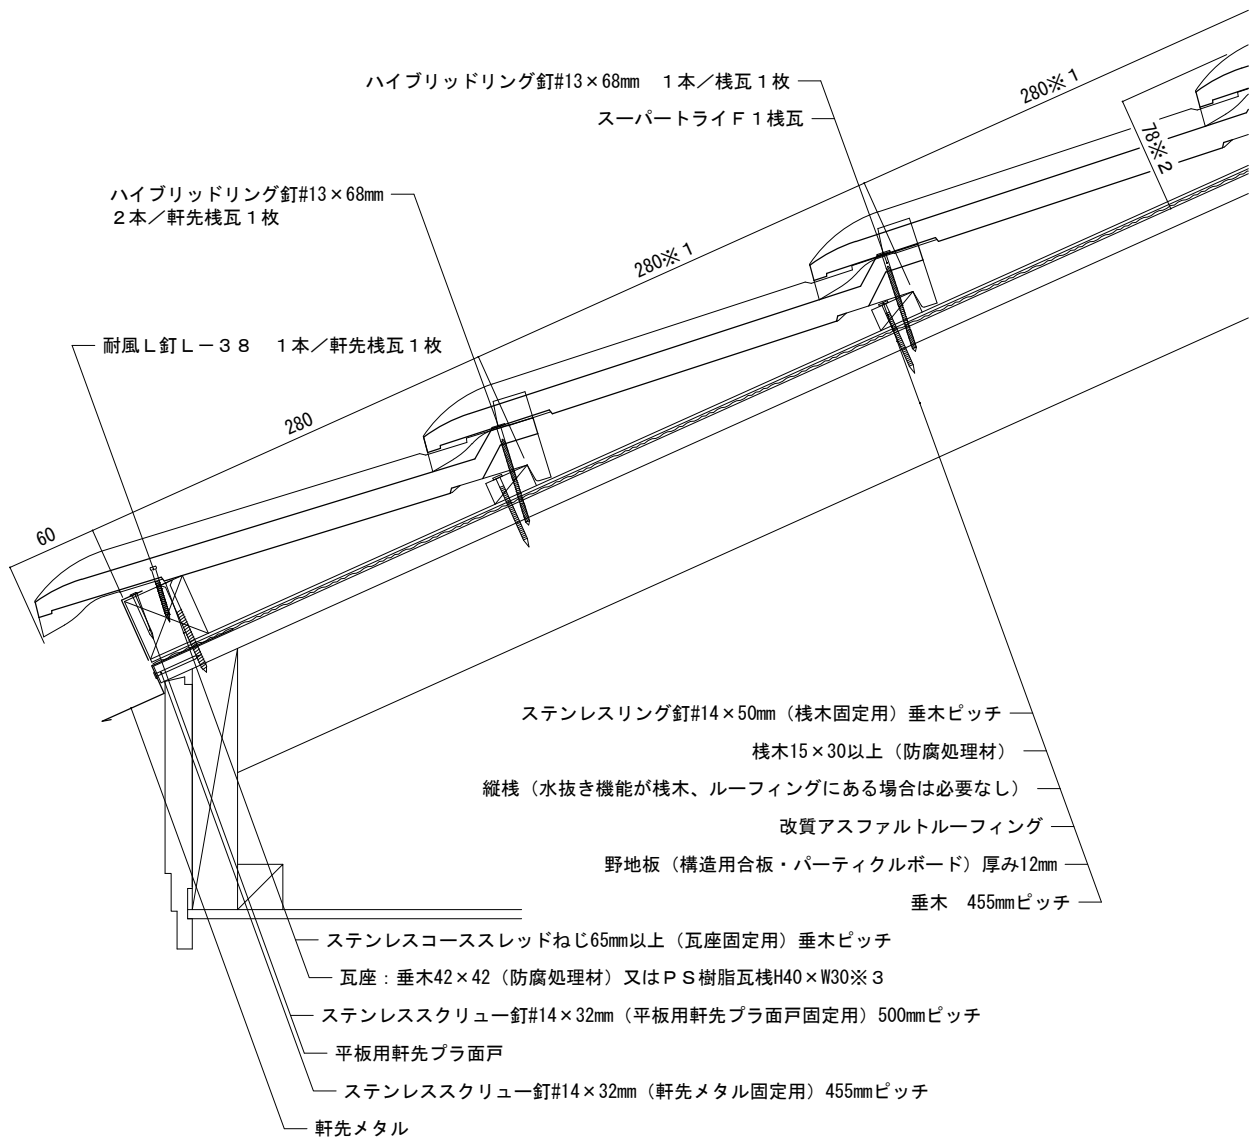

【屋根部位】

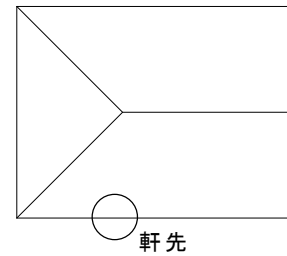

備考：※1 軒先2段目以降の働き長さは270～285mmの範囲で調節することが出来ます。  
 ※2 野地板から瓦表面までの最高高さを示しています。（野地板から桀木下端までの高さは5mmとしています。）  
 ※3 図は垂木42×42（防腐処理材）を示しています。

|        |                   |       |                  |
|--------|-------------------|-------|------------------|
| 縮尺：1/5 | 作成年月日：2022年 2月 1日 | 第 1 版 | Tsuruya 株式会社 鶴 弥 |
|--------|-------------------|-------|------------------|