



|       |                          |             |
|-------|--------------------------|-------------|
| 屋根材名称 | 陶器製防災平板瓦 スーパートライ110タイプ 1 | 図面番号：       |
| 図面名称  | 袖（破風板・トライ兼用袖）            | F形1-構12-袖-4 |


パターン① F 1 半瓦を使用する場合（縮尺：1/25）※ 2

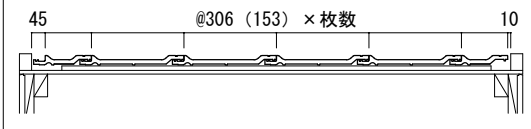



パターン② F 1 半瓦を使用しない場合（縮尺：1/25）※ 2

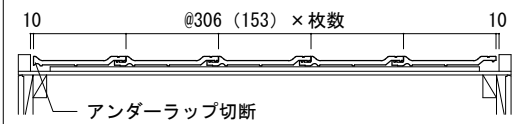

ルーフィング張り方詳細

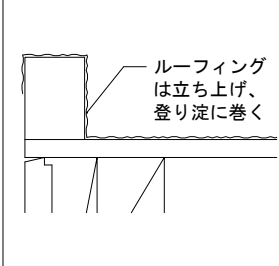

【屋根部位】

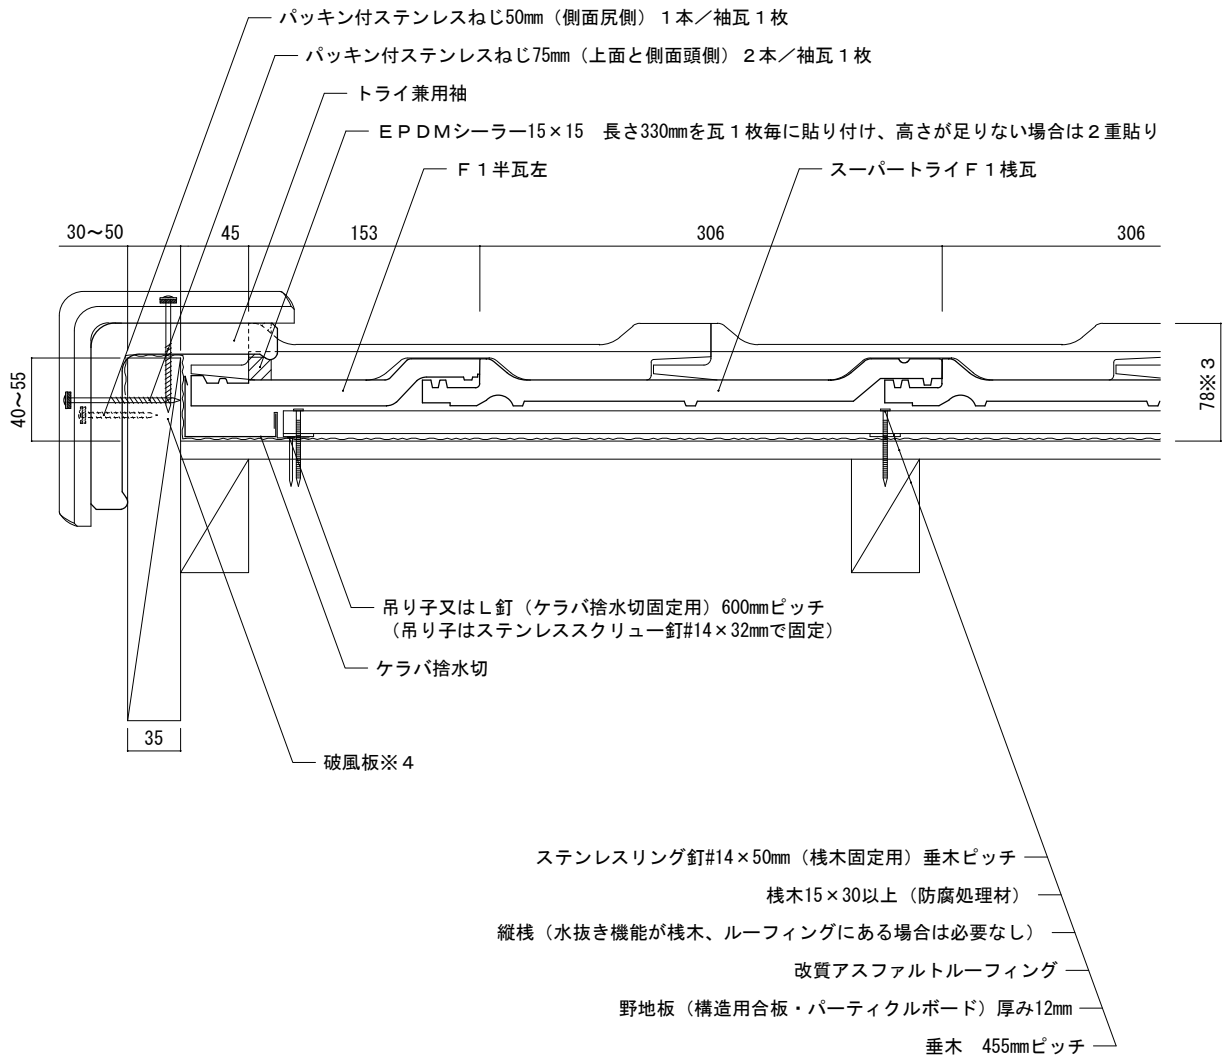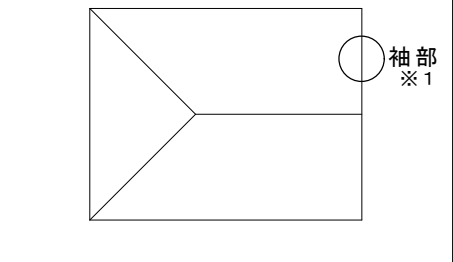

備考:4.0寸勾配以上共通。※1図は左袖部を示しています。右袖部は左袖部の対称形です。※2パターン①は半瓦を使用する場合、パターン②は半瓦を使用しない場合。図はパターン①を示しています。※3野地板から瓦表面までの最高高さを示しています。（野地板から桧木下端までの高さは5mmとしています。）※4図は幅35の破風板を示しています。パターン①の場合、破風板の幅は30~35が適当です。

|        |                   |       |                  |
|--------|-------------------|-------|------------------|
| 縮尺：1/5 | 作成年月日：2022年 2月 1日 | 第 1 版 | Tsuruya 株式会社 鶴 弥 |
|--------|-------------------|-------|------------------|