
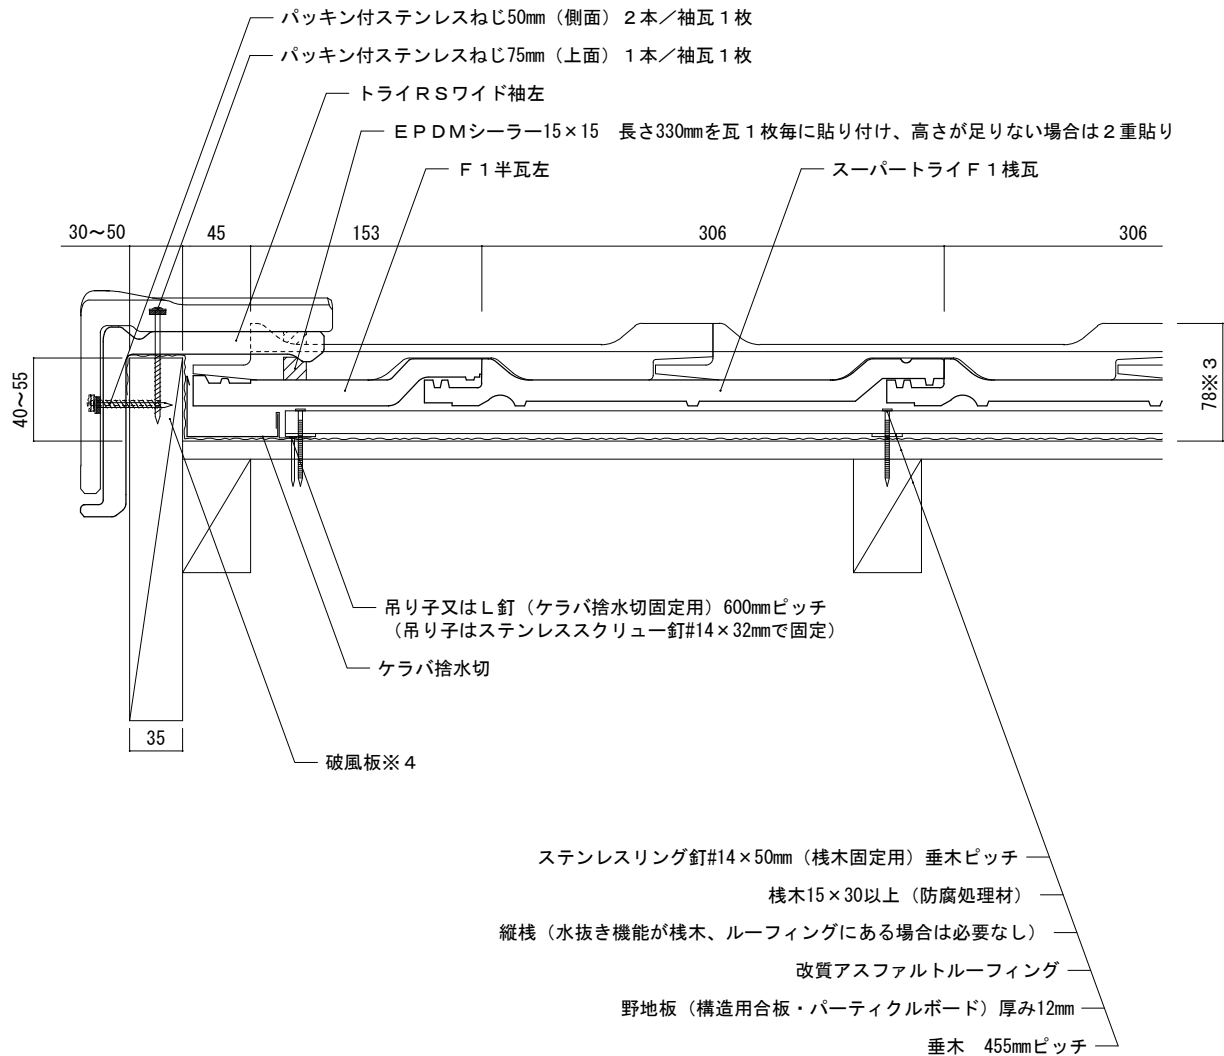
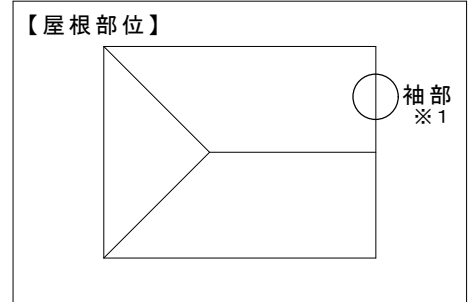
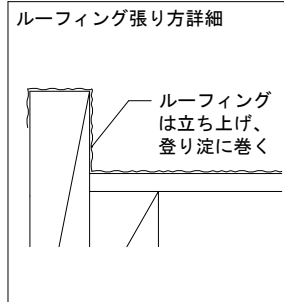
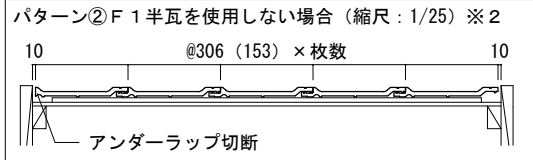


屋根材名称	陶器製防災平板瓦 スーパートライ110タイプ1	図面番号：
図面名称	袖（破風板・トライRSワイド袖）	F形1-構12-袖-8

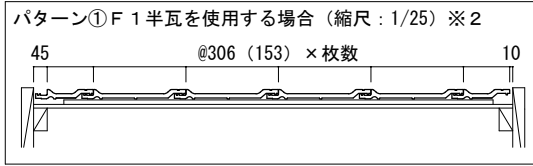

備考:4.0寸勾配以上共通。※1図は左袖部を示しています。右袖部は左袖部の対称形です。※2パターン①は半瓦を使用する場合、パターン②は半瓦を使用しない場合。図はパターン①を示しています。※3野地板から瓦表面までの最高高さを示しています。（野地板から桟木下端までの高さは5mmとしています。）※4図は幅35の破風板を示しています。パターン①の場合、破風板の幅は30~35が適当です。

縮尺：1/5	作成年月日：2022年 2月 1日	第 1 版	Tsuruya 株式会社 鶴 弥
--------	-------------------	-------	------------------