屋根材名称	陶器製防災平板瓦　スーパートライ110タイプ１	図面番号：
図面名称	袖（登り淀・トライＲＳワイド袖）	F形1-硬18-袖-1

パターン①Ｆ１半瓦を使用する場合（縮尺：1/25）※２

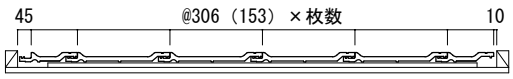

パターン②Ｆ１半瓦を使用しない場合（縮尺：1/25）※２

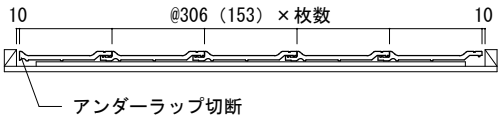

ルーフィング張り方詳細

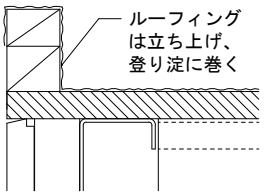

【屋根部位】

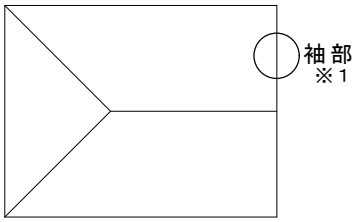

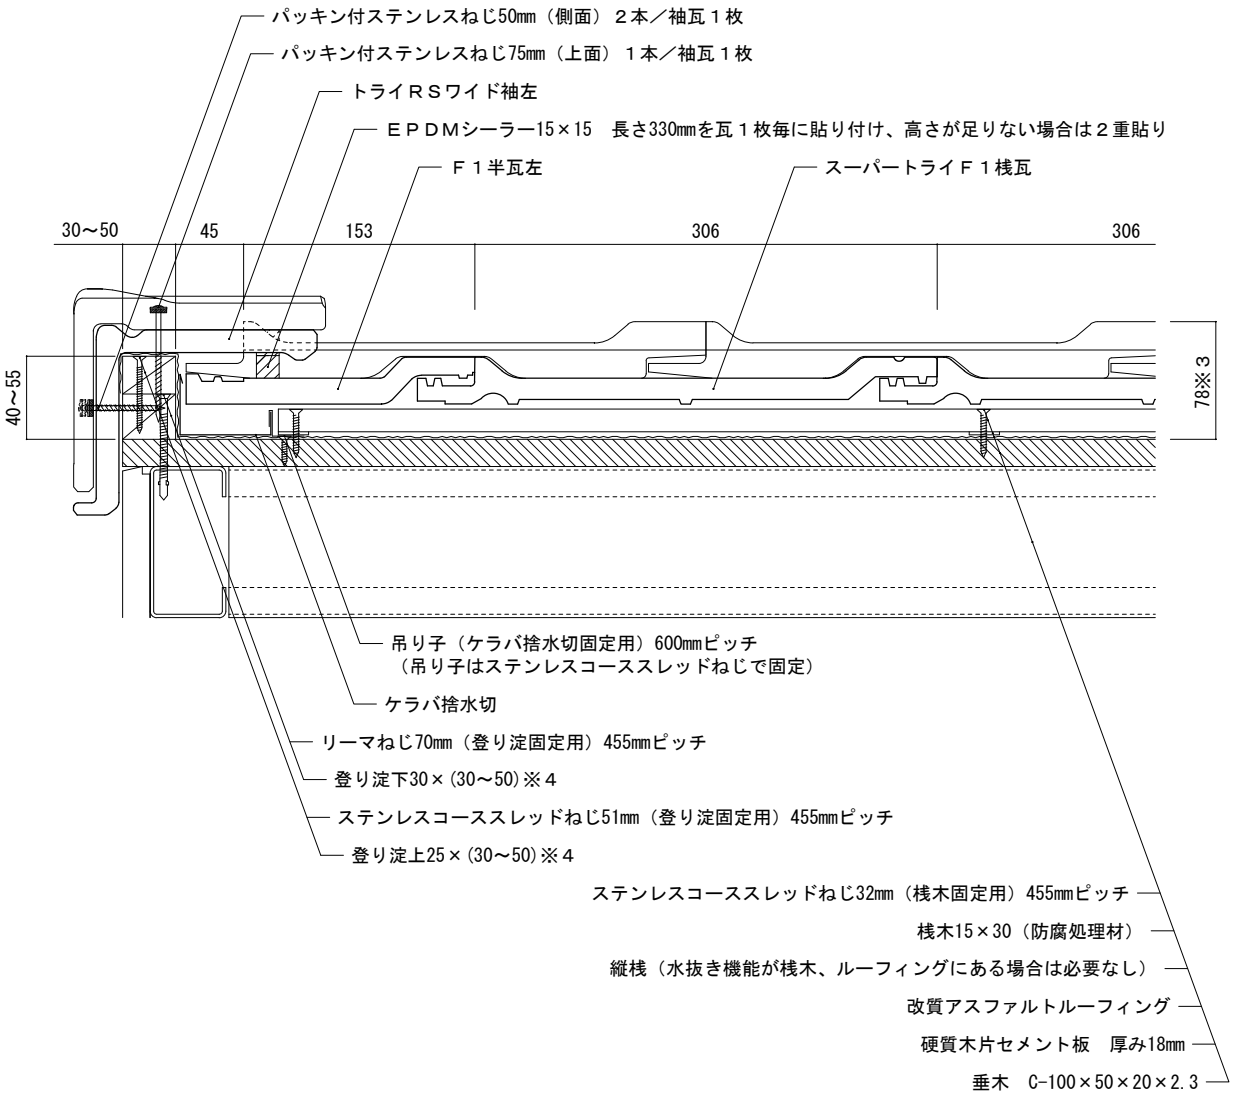

備考:この図はルーフィングより上の屋根材の納まり例です。屋根構造及び屋根下地材の施工方法を示すものではありません。4.0寸勾配以上共通。

※１図は左袖部を示しています。右袖部は左袖部の対称形です。※２パターン①は半瓦を使用する場合、パターン②は半瓦を使用しない場合。図はパターン①を示しています。※３野地板から瓦表面までの最高高さを示しています。（野地板から桟木下端までの高さは5㎜としています。）

※４図は登り淀幅35を示しています。パターン①の場合、登り淀の幅は30～35が適当です。

縮尺：1/5	作成年月日：2022年 2月 1日	第２版	Tsuruya 株式会社　鶴　弥