
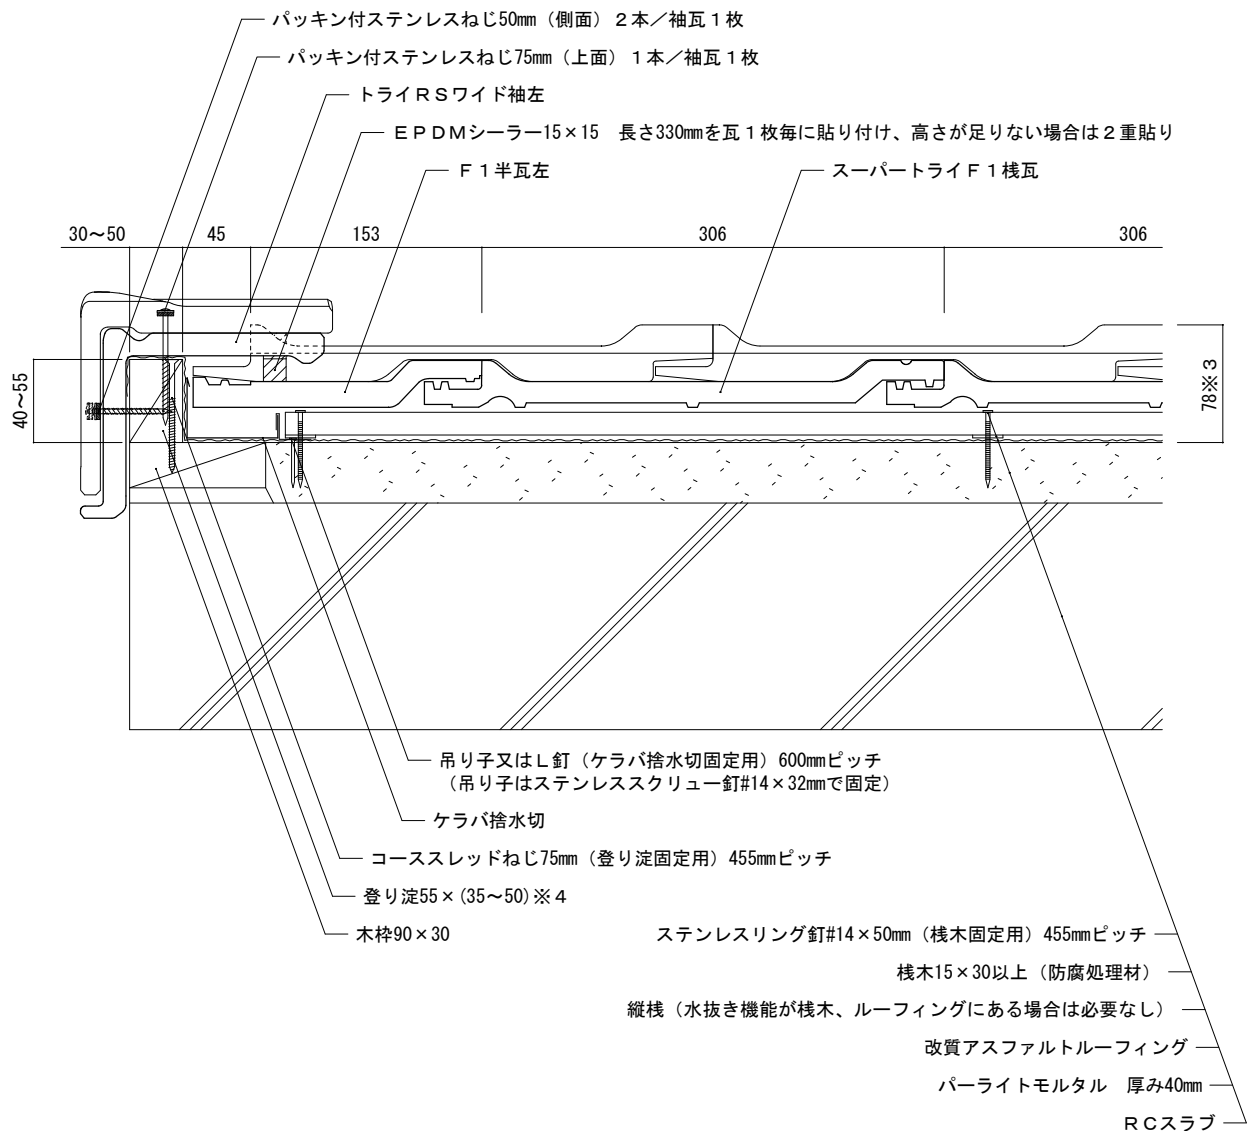
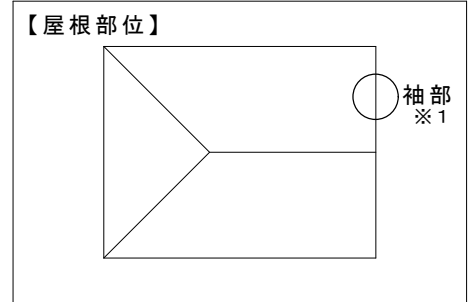
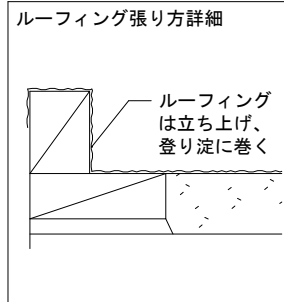
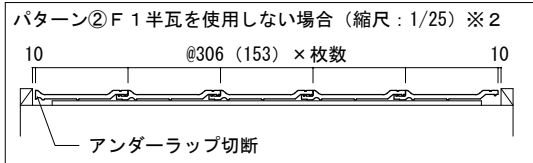


屋根材名称	陶器製防災平板瓦 スーパートライ110タイプ 1	図面番号：
図面名称	袖（登り淀・トライRSワイド袖）	F形1-RC1-袖-1

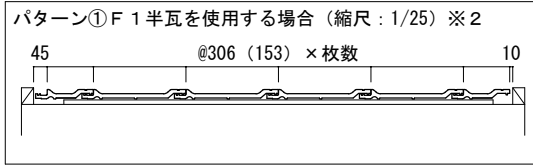

備考：この図はルーフィングより上の屋根材の納まり例です。屋根構造及び屋根下地材の施工方法を示すものではありません。4.0寸勾配以上共通。

※ 1 図は左袖部を示しています。右袖部は左袖部の対称形です。※ 2 パターン①は半瓦を使用する場合、パターン②は半瓦を使用しない場合。図はパターン①を示しています。※ 3 野地板から瓦表面までの最高高さを示しています。（野地板から桟木下端までの高さは5mmとしています。）※ 4 図は登り淀55×35を示しています。パターン①の場合、登り淀の幅は35が適当です。

縮尺：1/5	作成年月日：2022年 2月 1日	第 2 版	Tsuruya 株式会社 鶴 弥
--------	-------------------	-------	------------------