





屋根材名称	陶器製防災平板瓦 スーパートライ110タイプ1Plus	図面番号：
図面名称	谷	F形1P-構12-谷-1

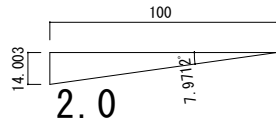

【屋根部位】

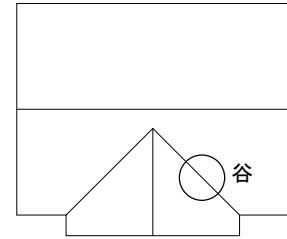

ルーフィング張り詳細図 (縮尺：1/10)

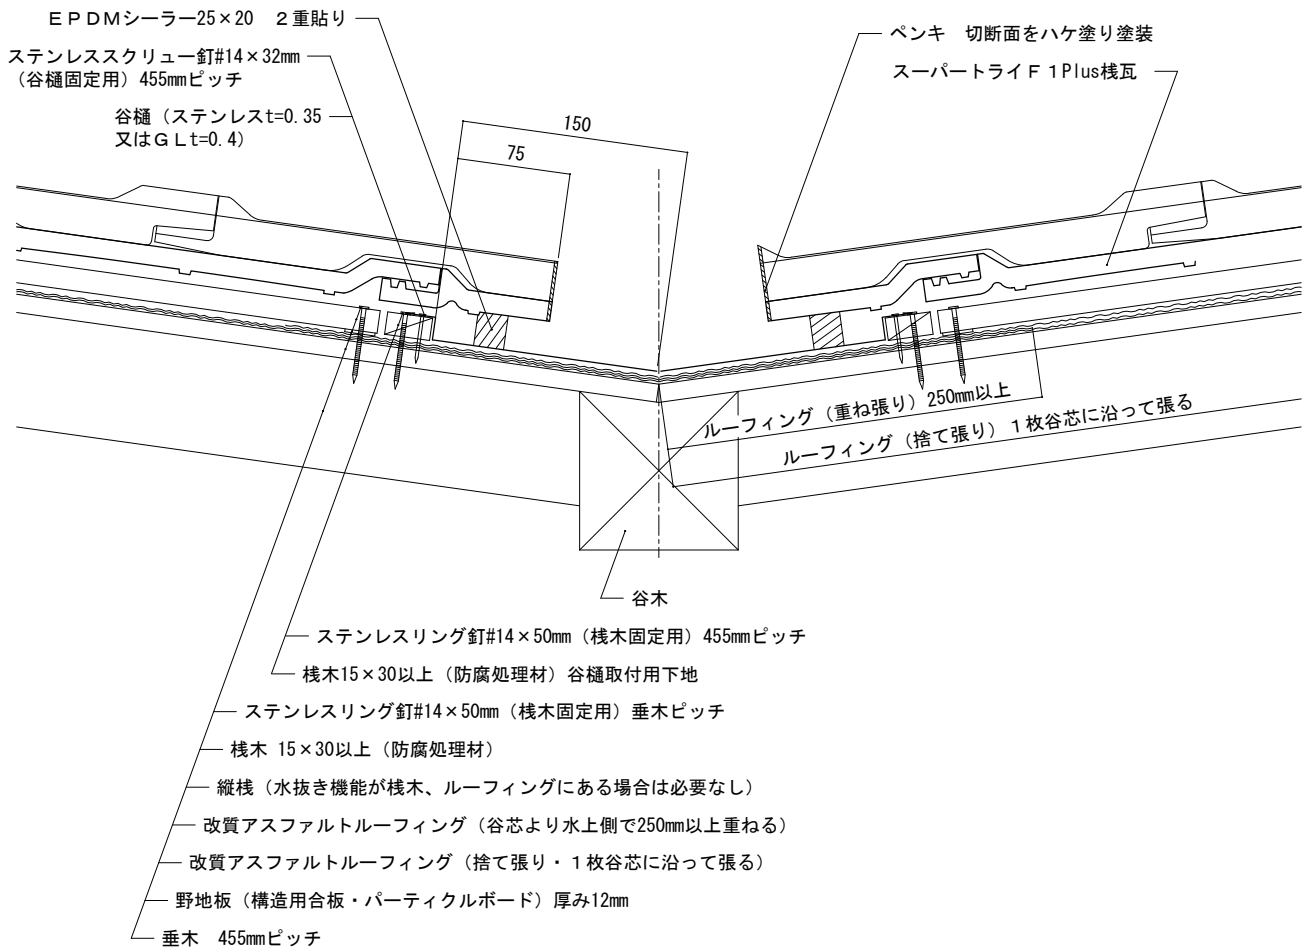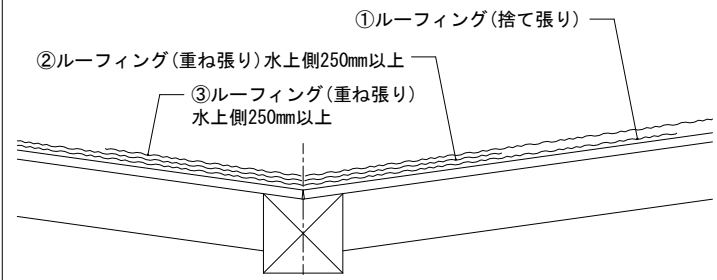

備考：

縮尺：1/5	作成年月日：2019年10月 1日	制定版	Tsuruya 株式会社 鶴 弥
--------	-------------------	-----	------------------