





屋根材名称	陶器製防災平板瓦 スーパートライ110タイプ1Plus	図面番号：
図面名称	谷	F形1P-構12-谷-1

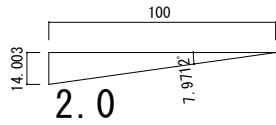

【屋根部位】

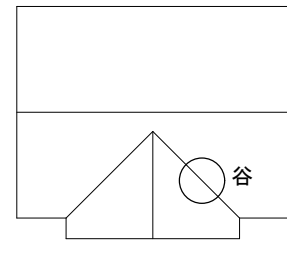

ルーフィング張り詳細図 (縮尺: 1/10)

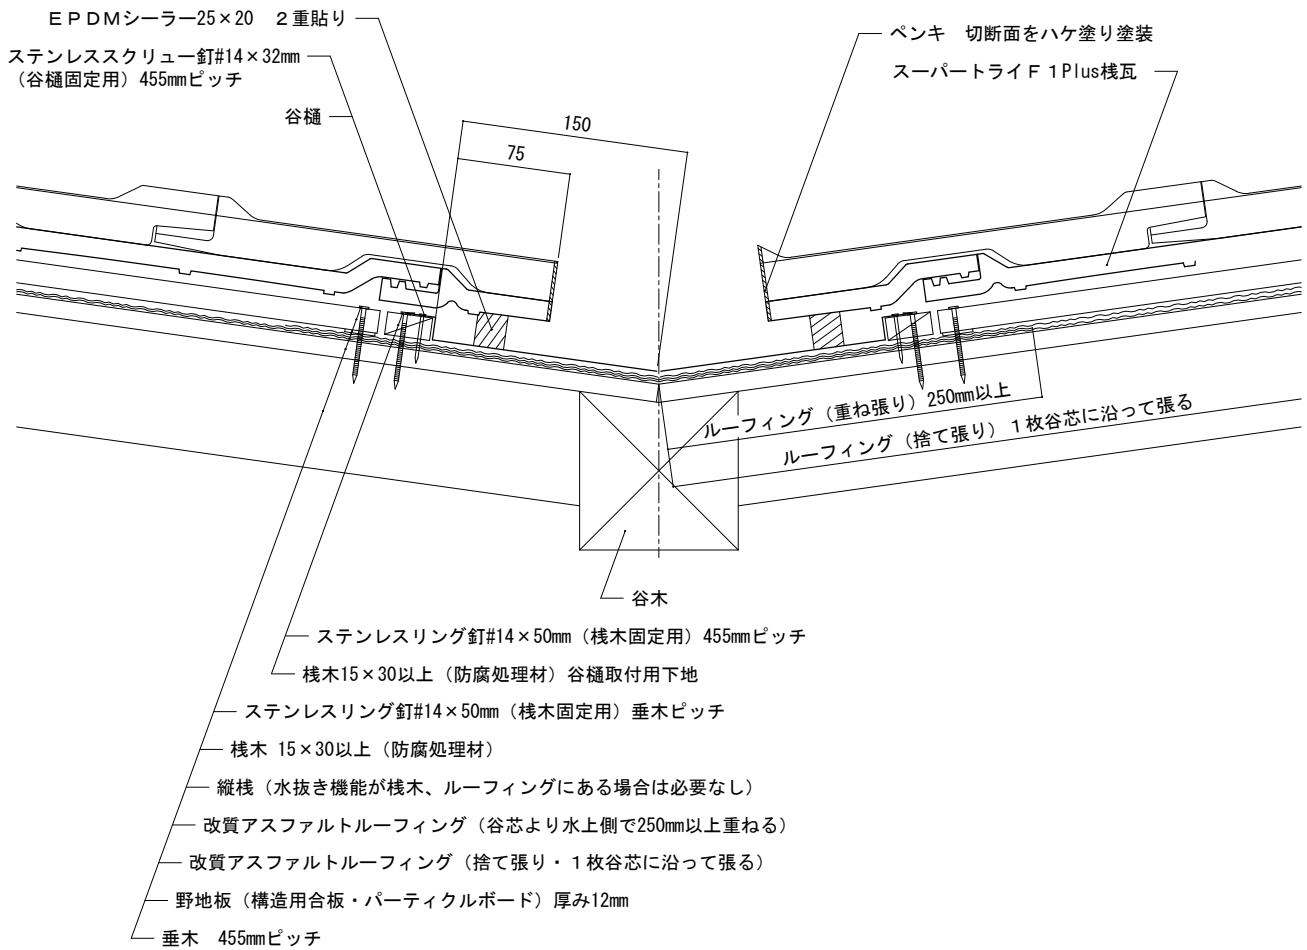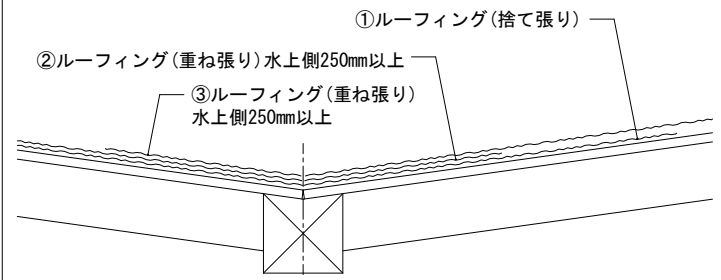

備考:

縮尺: 1/5	作成年月日: 2022年 2月 1日	第 1 版	株式会社 鶴 弥
---------	--------------------	-------	----------