


屋根材名称	陶器製防災平板瓦 スーパートライ110タイプ3	図面番号：
図面名称	腰折れ（谷折れ・棧一枚瓦）	F形3-構12-腰-3

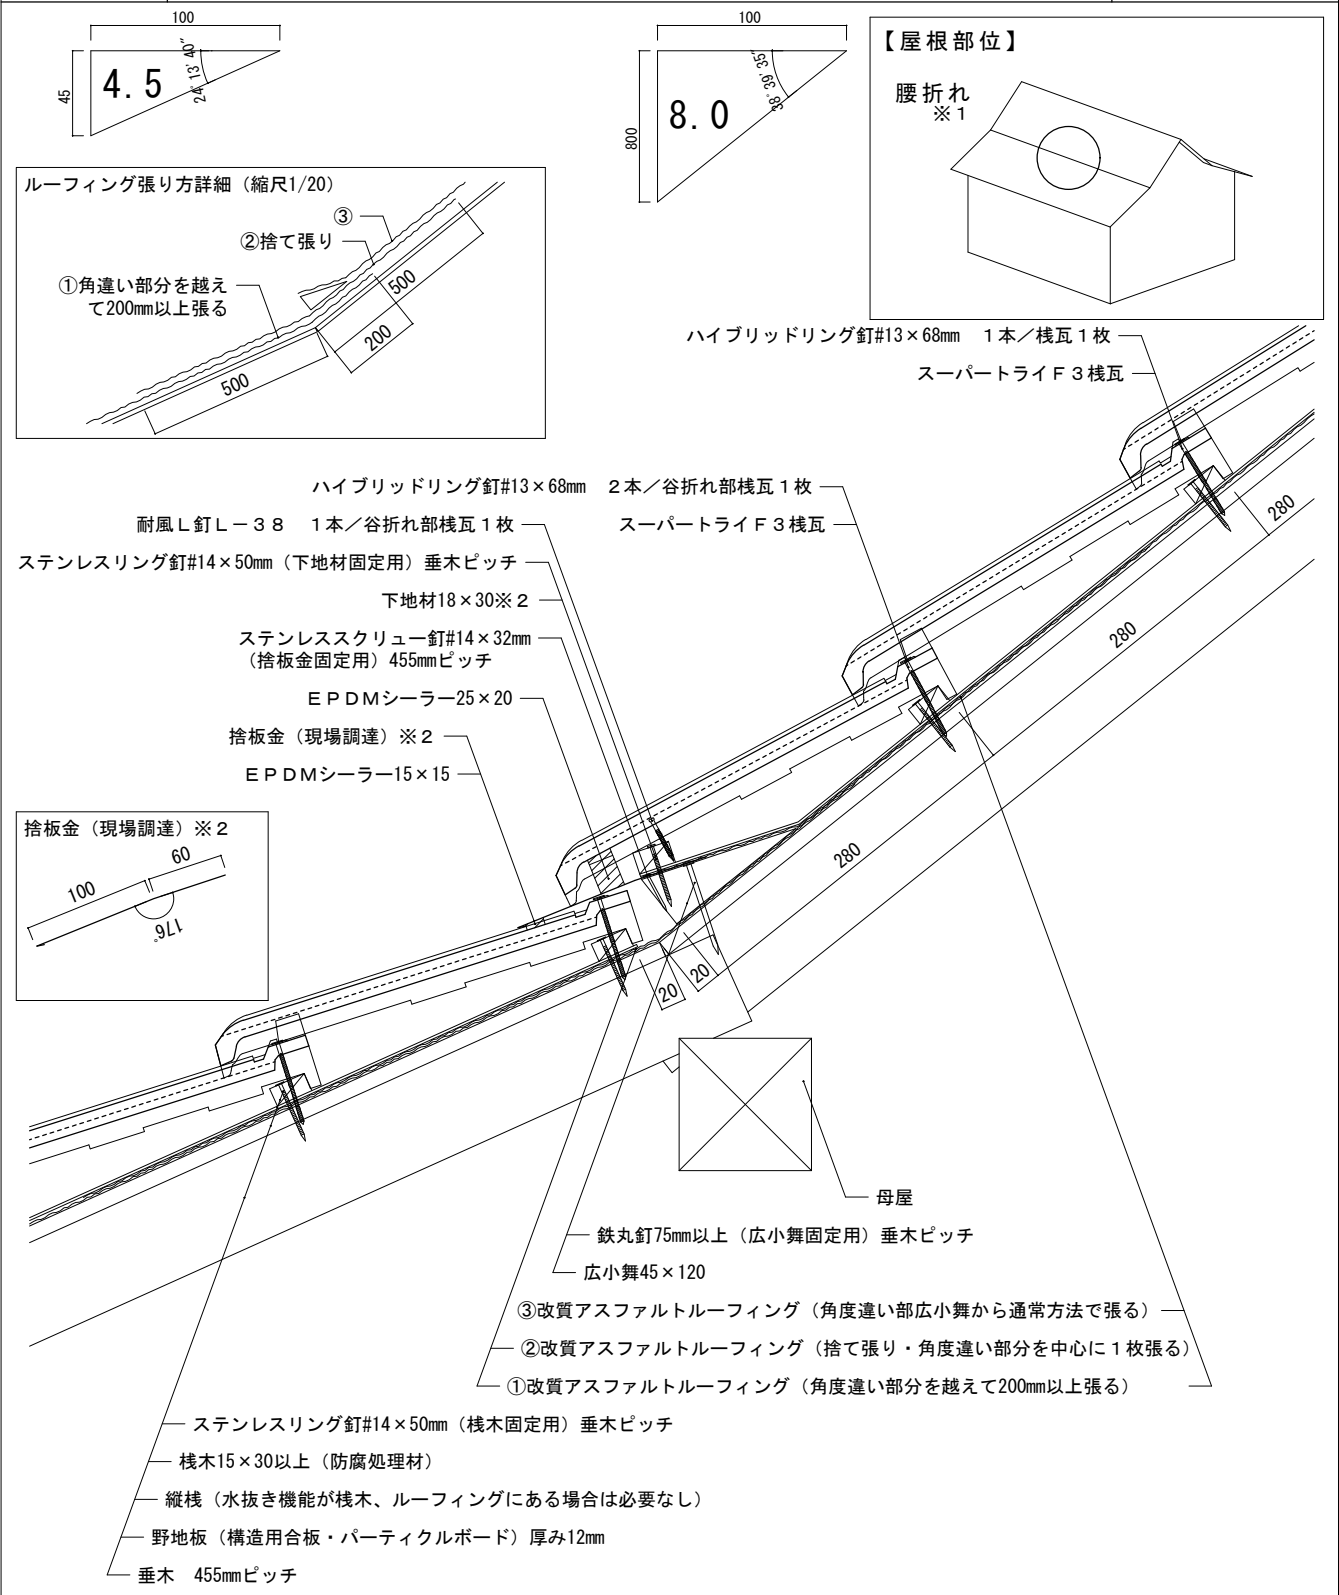

備考：

※1 4.5寸と8.0寸勾配の腰折れ納まりの一例です。現場状況に合わせ、上図を参考に納めてください。

※2 現場状況により、捨板金、下地材が変わる場合があります。

縮尺：1/6	作成年月日：2022年 2月 1日	第 1 版	Tsuyaya	株式会社 鶴 弥
--------	-------------------	-------	---------	----------