

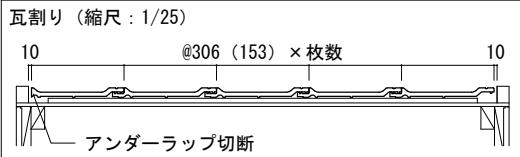
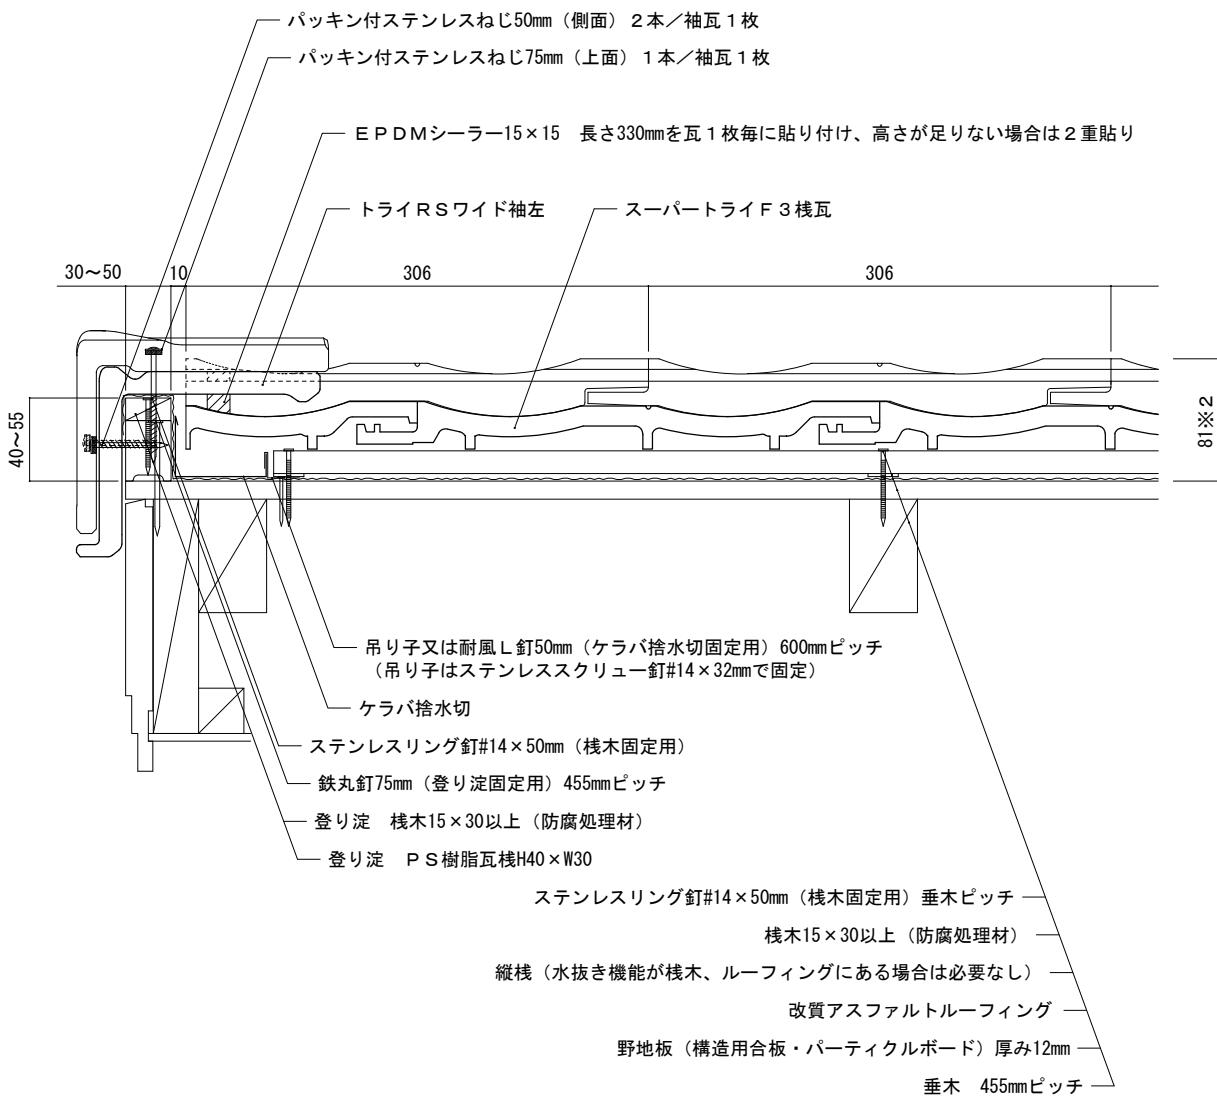


屋根材名称	陶器製防災平板瓦 スーパートライ110タイプ3	図面番号 :
図面名称	袖（登り淀・トライRSワイド袖）	F形3-構12-袖-7

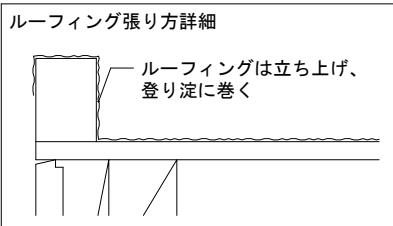

【屋根部位】

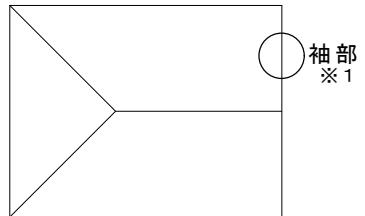

備考:3.0寸勾配以上共通。※1図は左袖部を示しています。右袖部は左袖部の対称形です。

※2野地板から瓦表面までの最高高さを示しています。（野地板から桟木下端までの高さは5mmとしています。）

縮尺 : 1/5	作成年月日 : 2022年 2月 1日	第 1 版	Tsuruya	株式会社 鶴 弥
----------	---------------------	-------	---------	----------