屋根材名称	陶器製防災平板瓦　スーパートライ110タイプ３	図面番号：
図面名称	袖（破風すかし・トライＲＳワイド袖）	F形3-構12-袖-9

瓦割り（縮尺：1/25）

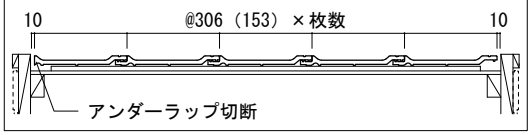

【屋根部位】

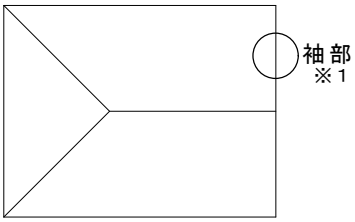

ルーフィング張り方詳細

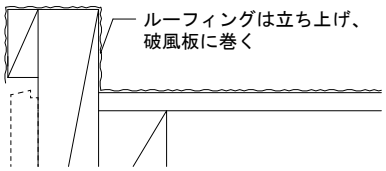

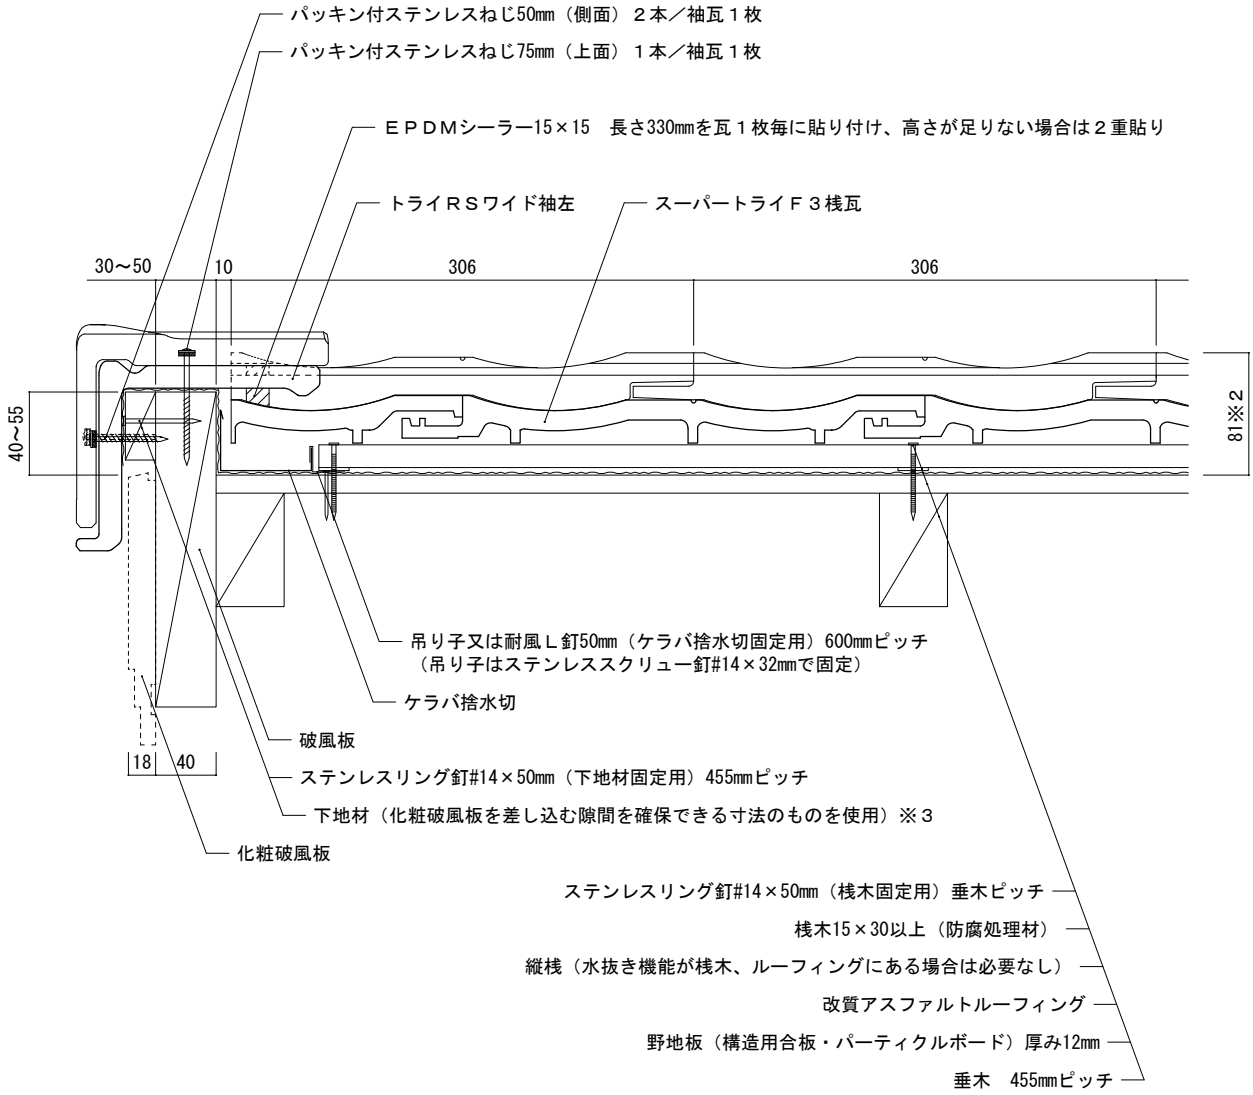

備考:3.0寸勾配以上共通。※１図は左袖部を示しています。右袖部は左袖部の対称形です。

※２野地板から瓦表面までの最高高さを示しています。（野地板から桟木下端までの高さは5㎜としています。）

※３図は45×20を示しています。

縮尺：1/5	作成年月日：2022年 2月 1日	第１版	Tsuruya 株式会社　鶴　弥