屋根材名称	陶器製防災平板瓦　スーパートライ110タイプ３	図面番号：
図面名称	平行壁際（乾式）	F形3-硬18-壁-2

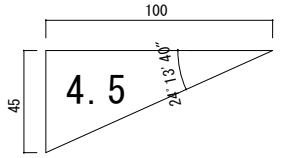

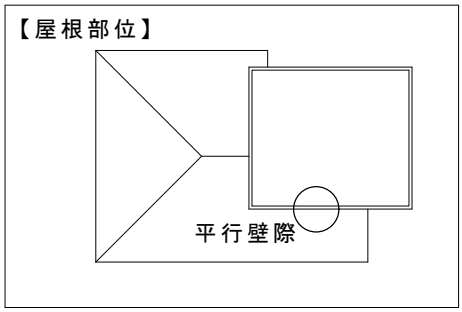

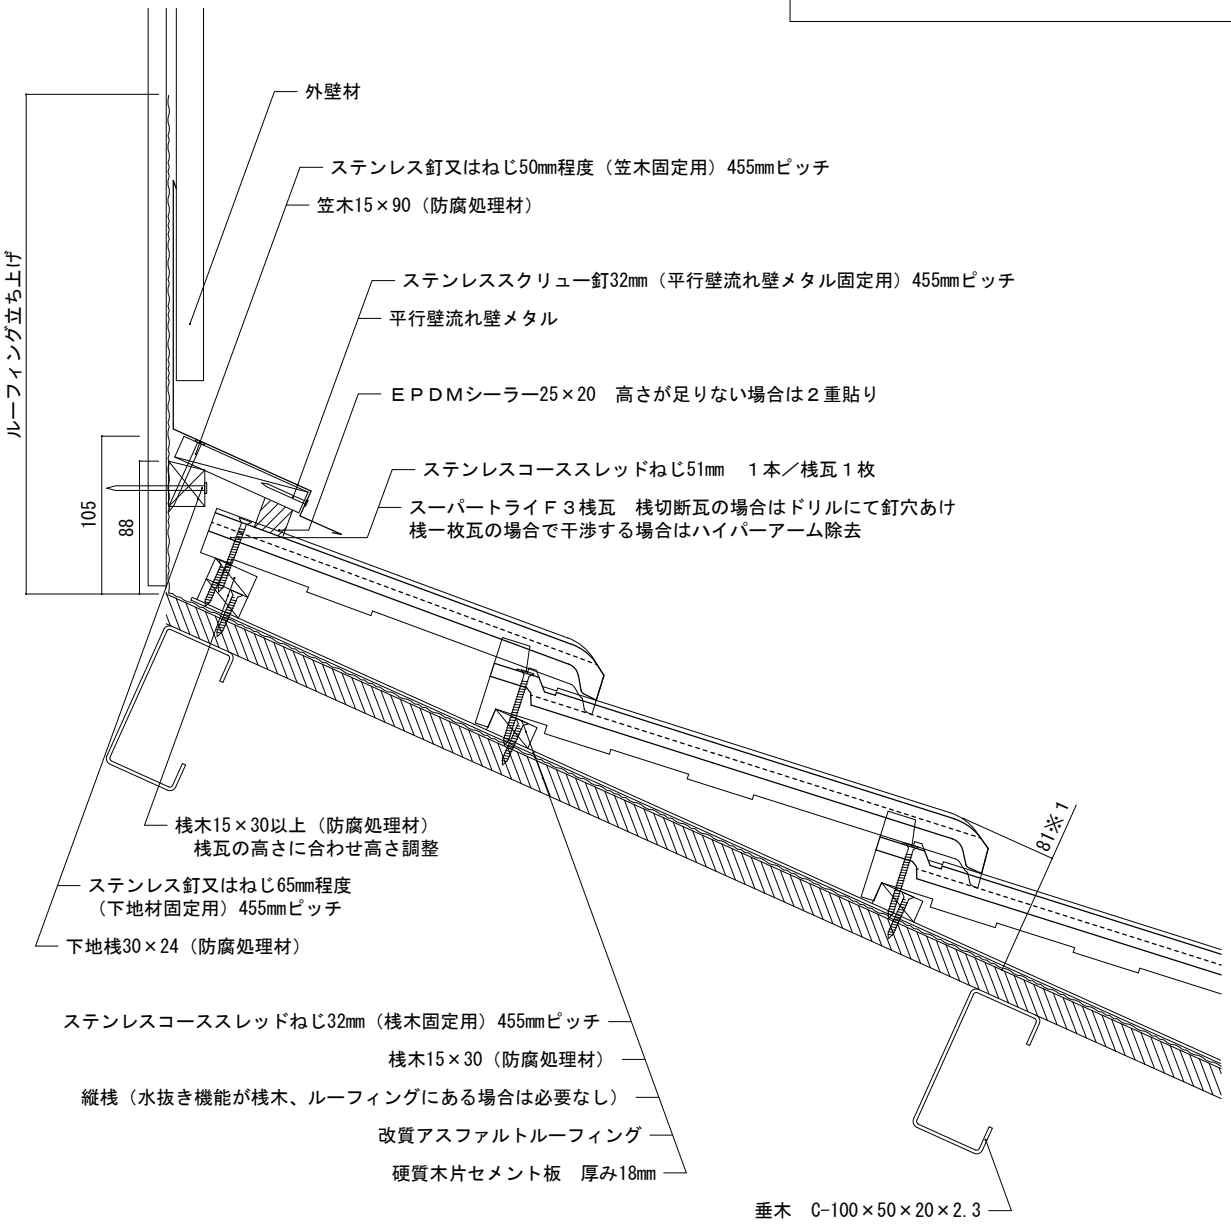

備考:この図はルーフィングより上の屋根材の納まり例です。屋根構造及び屋根下地材の施工方法を示すものではありません。

※１野地板から瓦表面までの最高高さを示しています。（野地板から桟木下端までの高さは5mmとしています。）

縮尺：1/5	作成年月日：2022年 2月 1日	第１版	Tsuruya 株式会社　鶴　弥