屋根材名称	陶器製防災平板瓦　スーパートライ110スマート	図面番号：
図面名称	腰折れ（谷折れ・桟一枚瓦）	F形SM-構12-腰-3

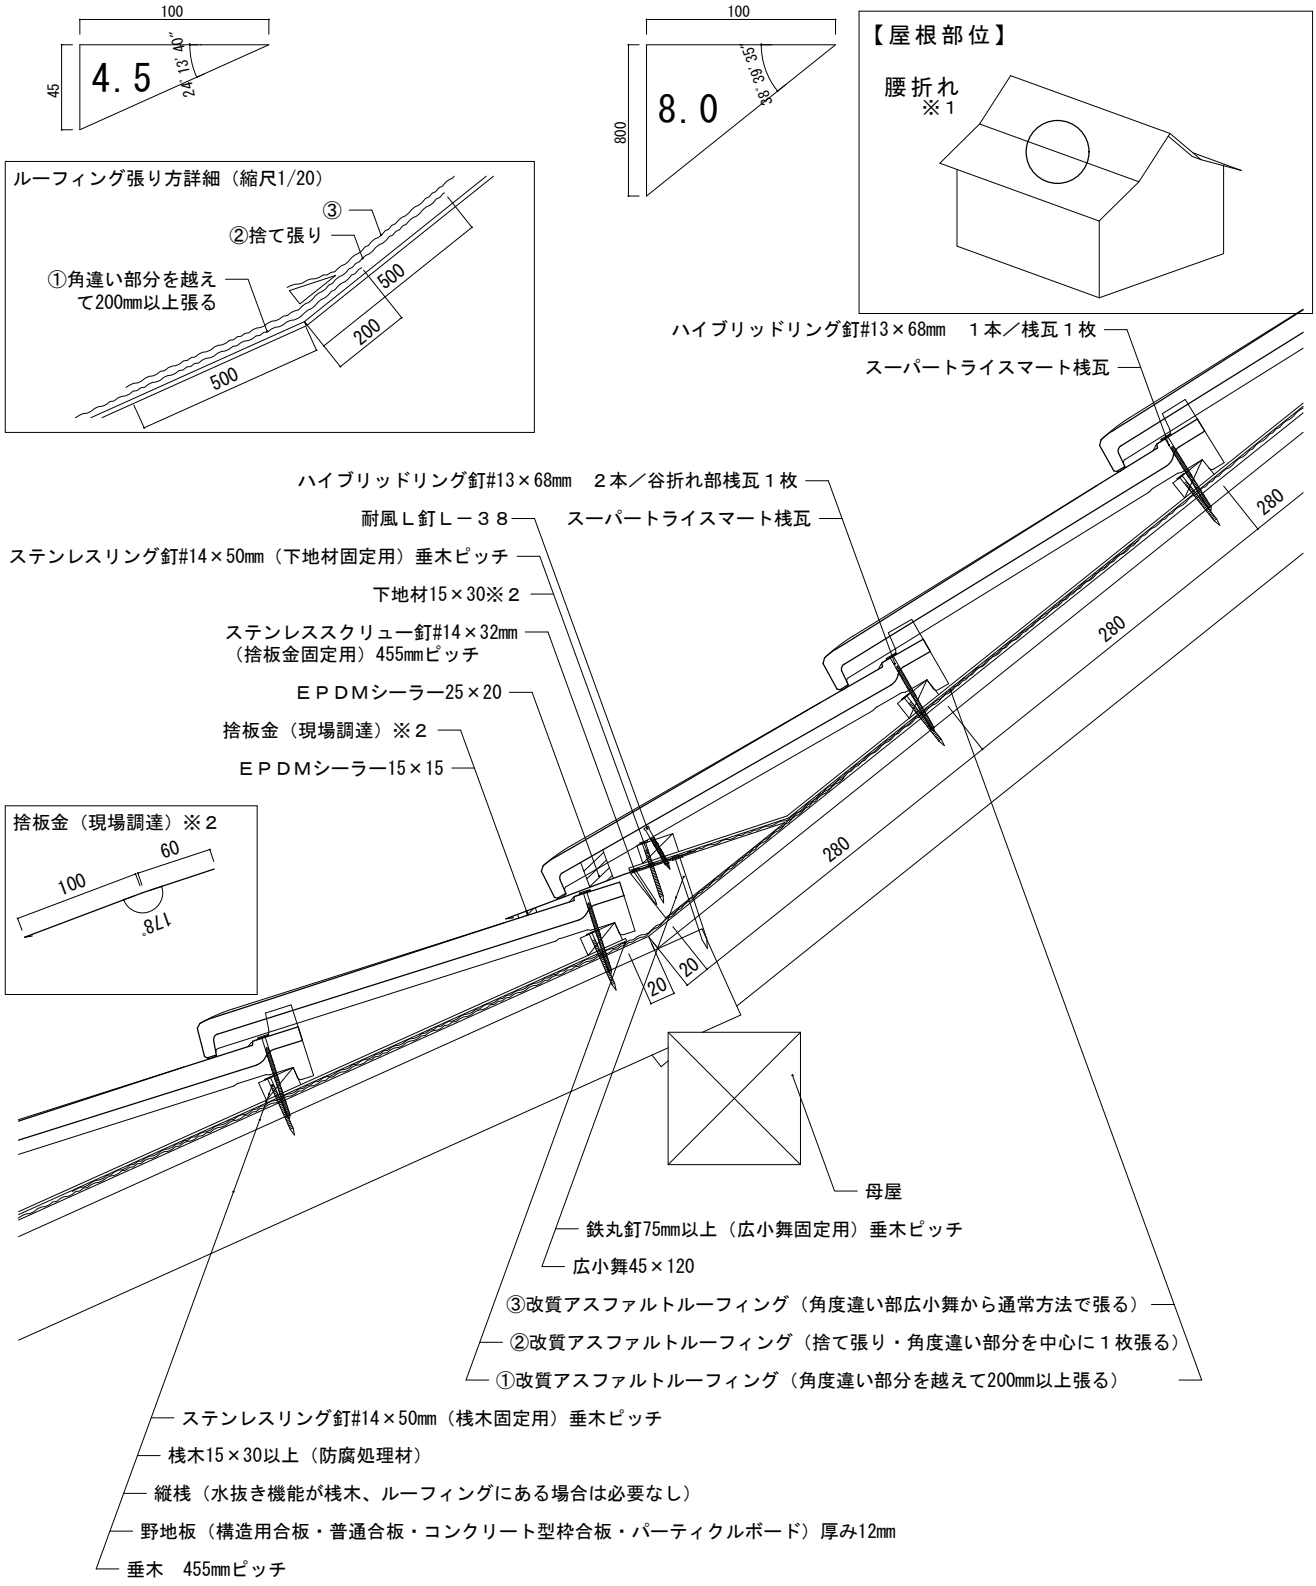

備考:

※１ 4.5寸と8.0寸勾配の腰折れ納まりの一例です。現場状況に合わせ、上図を参考に納めてください。

※２現場状況により、捨板金、下地材が変わる場合があります。

縮尺：1/6	作成年月日：2022年 2月 1日	第１版	Tsuruya 株式会社　鶴　弥