

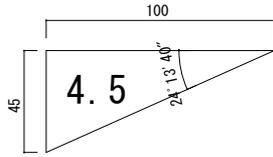


屋根材名称	陶器製防災平板瓦 スーパートライ110スマート	図面番号：
図面名称	軒先（瓦座）	F形SM-構12-軒-2

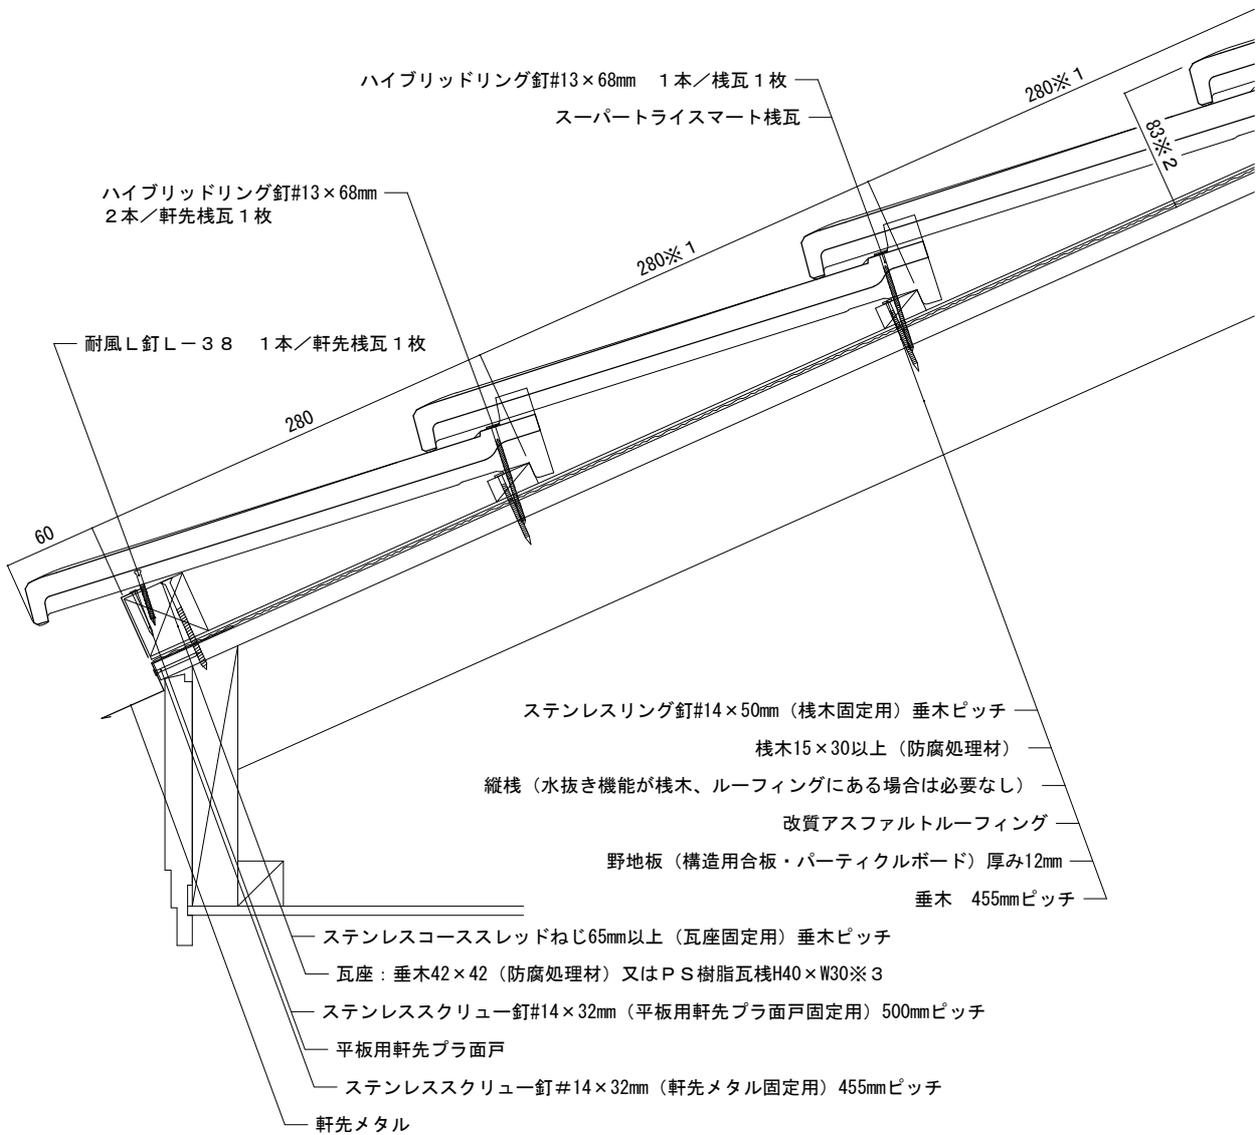

【屋根部位】

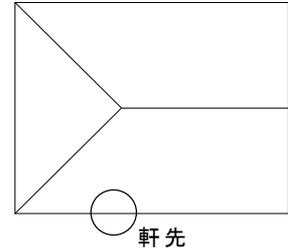

備考：※1 軒先2段目以降の働き長さは、寄棟屋根（廻隅瓦）では4.0寸勾配275mm、4.5寸勾配280mm、5.0寸勾配285mmとなります。切妻屋根では260～285mmの範囲で調節することが出来ます。※2 野地板から瓦表面までの最高高さを示しています。（野地板から棧木下端までの高さは5mmとしています。）※3 図は垂木42×42（防腐処理材）を示しています。

縮尺：1/5	作成年月日：2024年10月 1日	第2版	Tsuruya 株式会社 鶴 弥
--------	-------------------	-----	------------------