
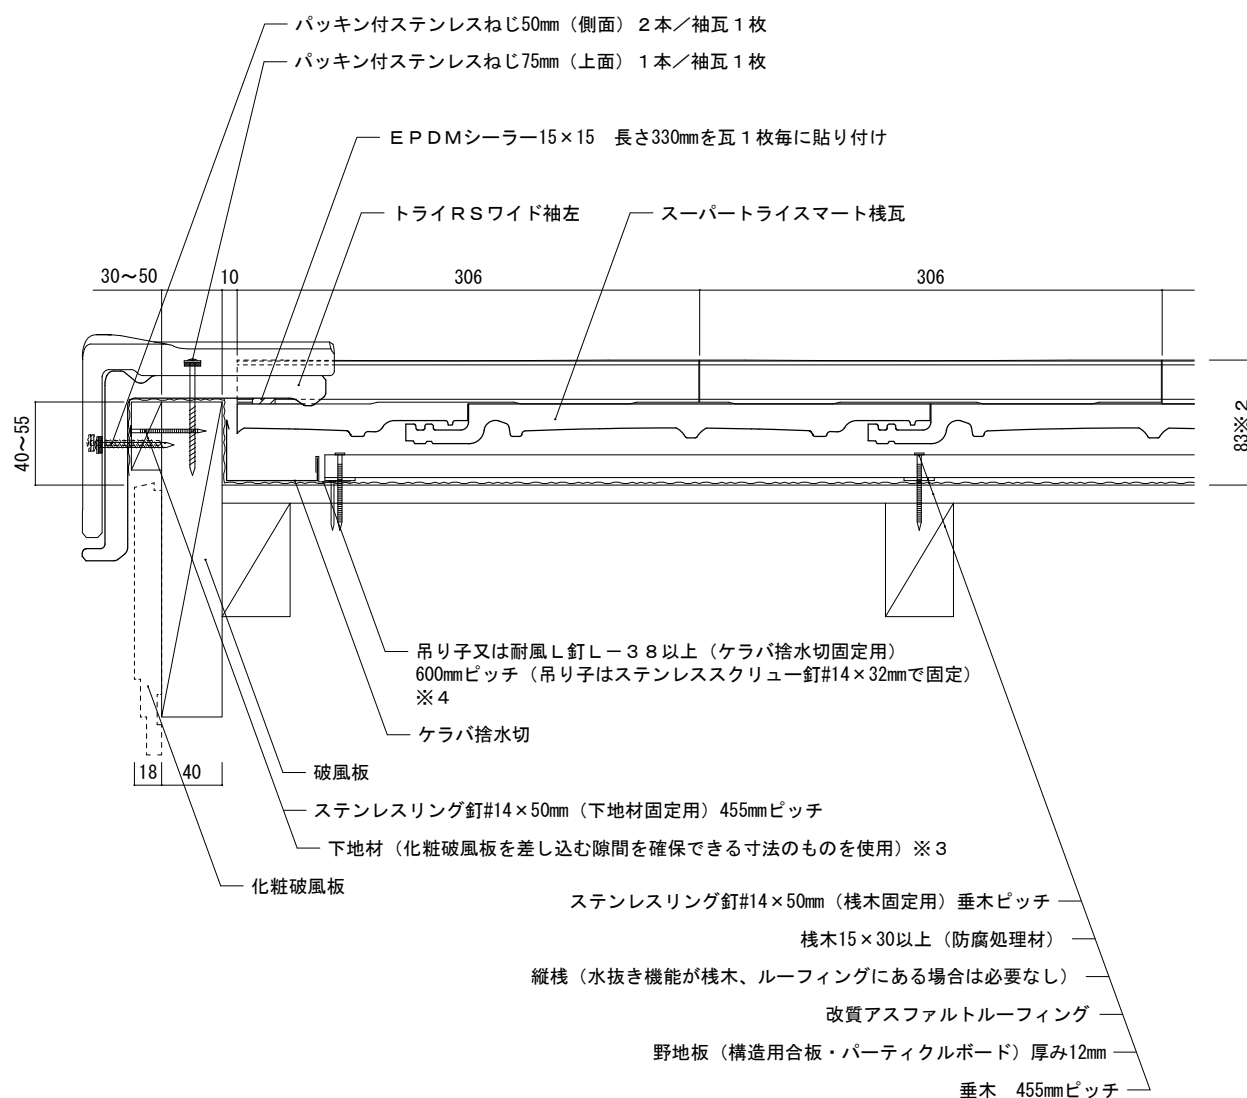
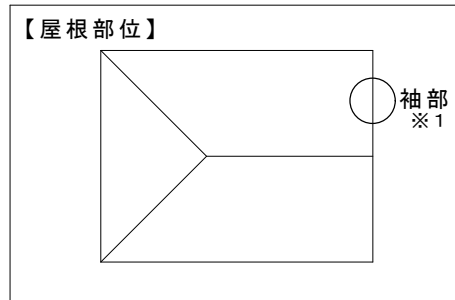
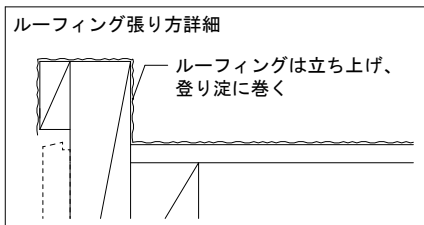



屋根材名称	陶器製防災平板瓦 スーパートライ110スマート	図面番号：
図面名称	袖（破風すかし・トライRSワイド袖）	F形SM-構12-袖-11

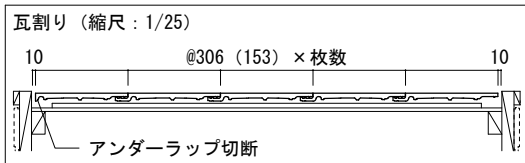

備考:2.0寸勾配以上共通。※1図は左袖部を示しています。右袖部は左袖部の対称形です。

※2 野地板から瓦表面までの最高高さを示しています。（野地板から栈木下端までの高さは5mmとしています。）

※3図は45×20を示しています。※4図は吊り子を示しています。

縮尺：1/5	作成年月日：2025年11月 1日	第 2 版	 株式会社 鶴 弥
--------	-------------------	-------	---