





屋根材名称	陶器製防災平板瓦 スーパートライ110スマート	図面番号：
図面名称	谷（谷瓦）	F形SM-構12-谷-1

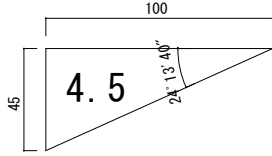

ルーフィング張り詳細図（縮尺：1/10）

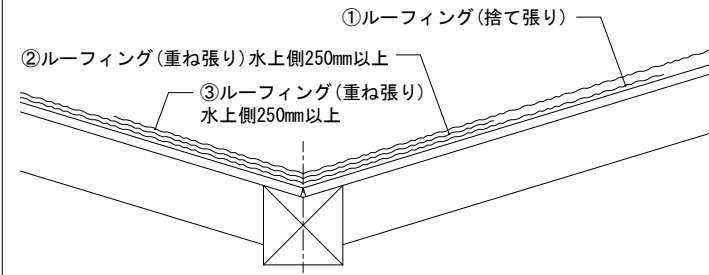

【屋根部位】

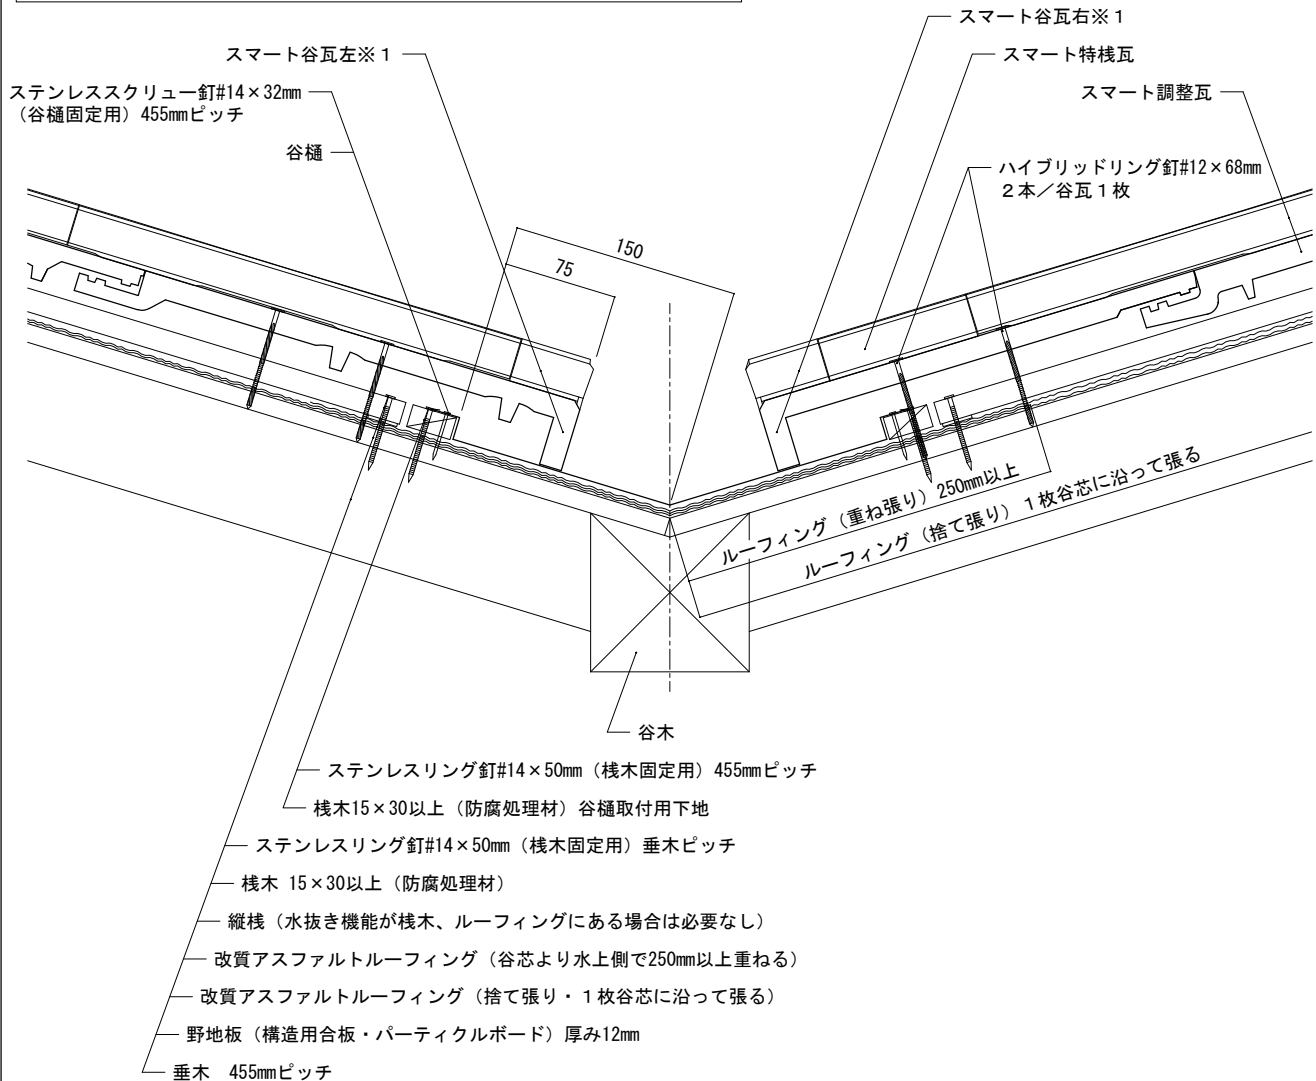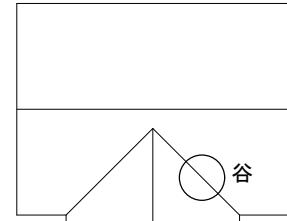

備考：

※1 谷瓦の対応勾配は4.0寸、4.5寸、5.0寸です。

縮尺：1/5	作成年月日：2022年 2月 1日	第 1 版	 株式会社 鶴 弥
--------	-------------------	-------	---