
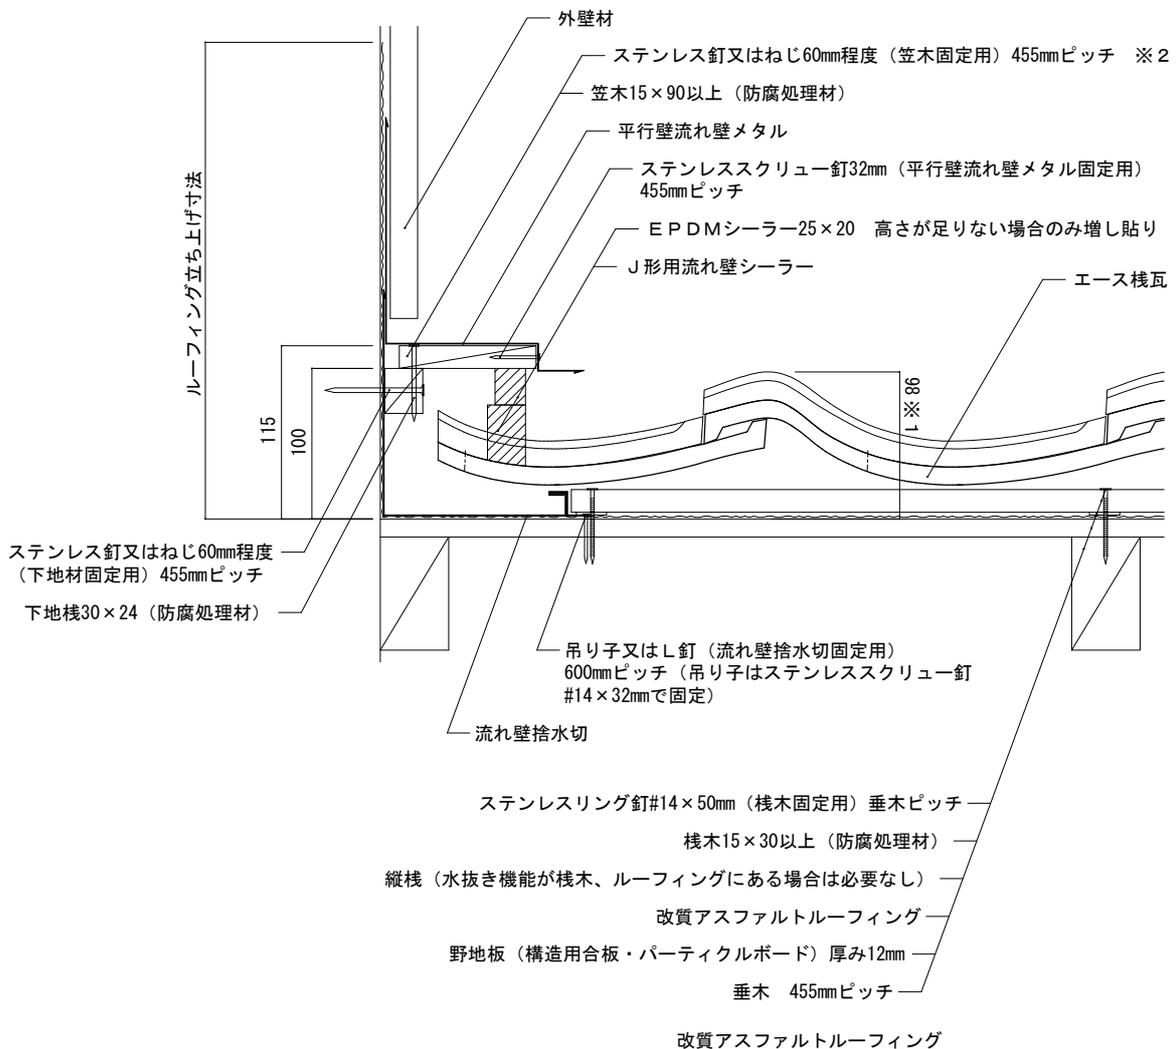


屋根材名称	陶器製防災和形瓦 エース	図面番号：
図面名称	流れ壁際（乾式）	J形0-構12-壁-4

【屋根部位】

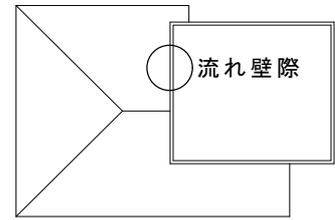

備考：※1 野地板から瓦表面までの最高高さを示しています。（野地板から棧木下端までの高さは5mmとしています。）

※2 図はステンレス釘を示しています。

縮尺：1/5	作成年月日：2022年 2月 1日	第 1 版	株式会社 鶴 弥
--------	-------------------	-------	----------