屋根材名称	陶器製防災和形瓦　エース	図面番号：
図面名称	平行壁際（乾式）	J形0-構12-壁-5

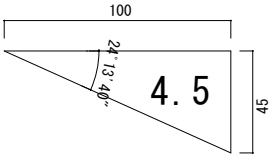

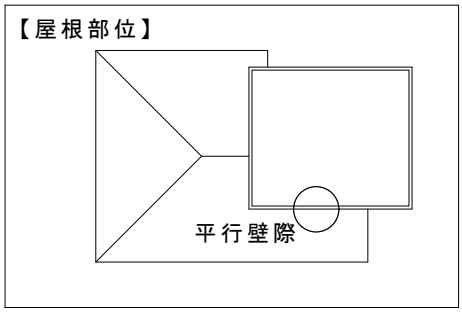

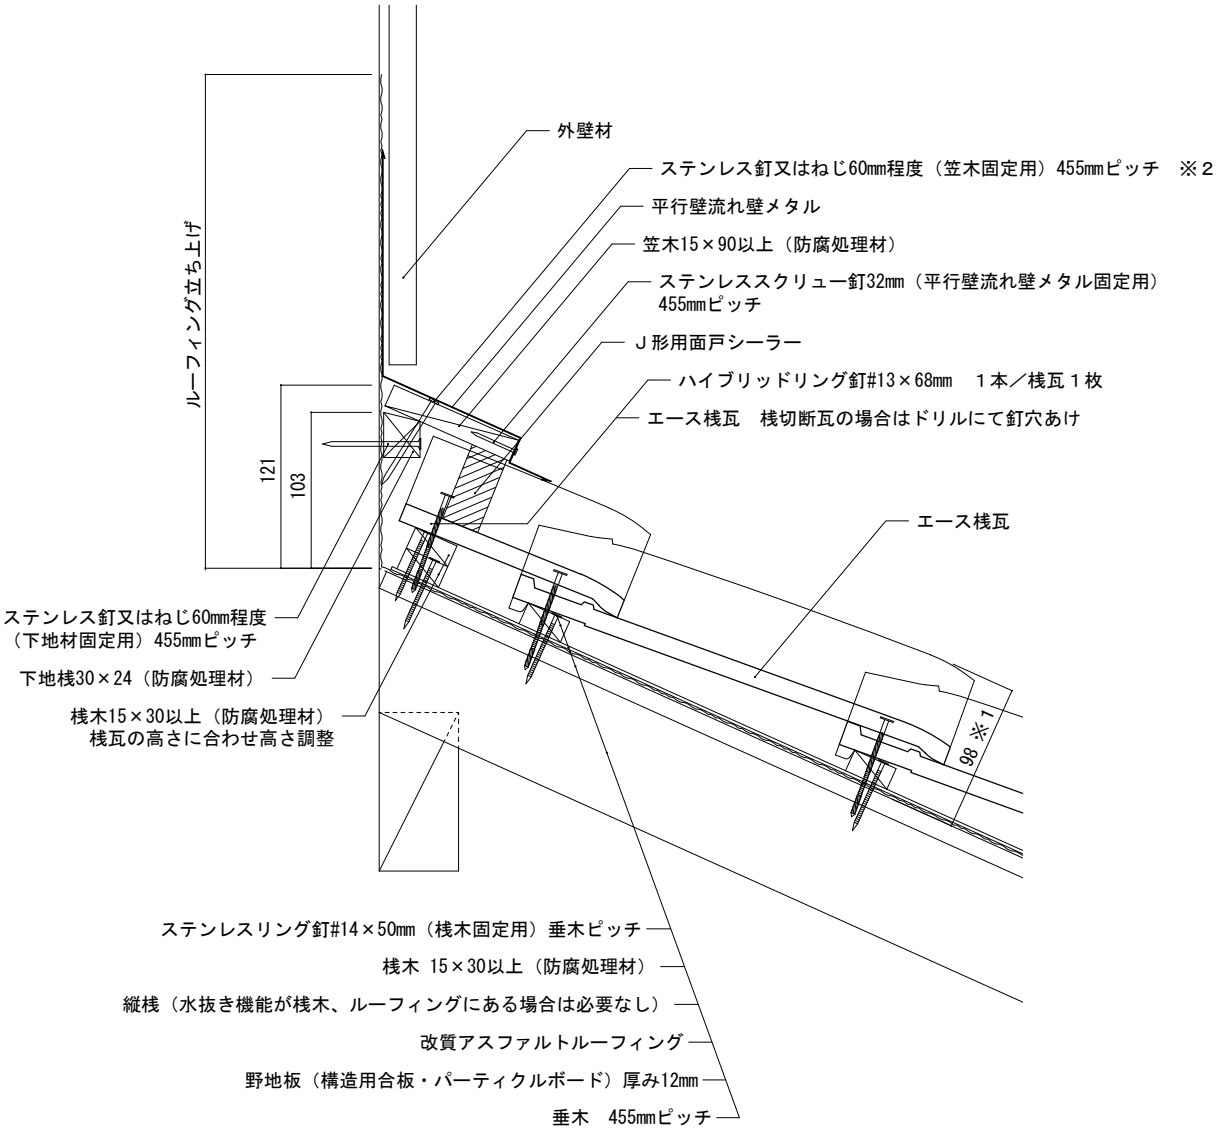

備考:※１野地板から瓦表面までの最高高さを示しています。（野地板から桟木下端までの高さは5mmとしています。）

※２図はステンレス釘を示しています。

縮尺：1/5	作成年月日：2022年 2月 1日	第１版	Tsuruya 株式会社　鶴　弥