屋根材名称	陶器製防災和形瓦　エース	図面番号：
図面名称	棟換気（棟換気エアフローＰｌｕｓ+・７寸丸・乾式）	J形0-構12-換-11

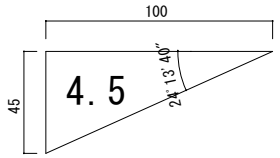

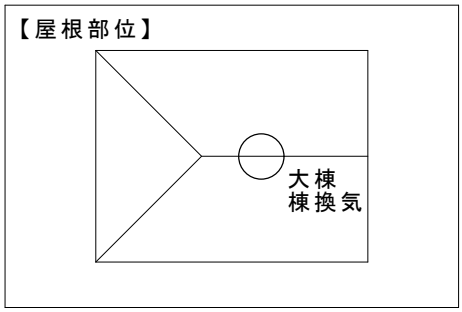

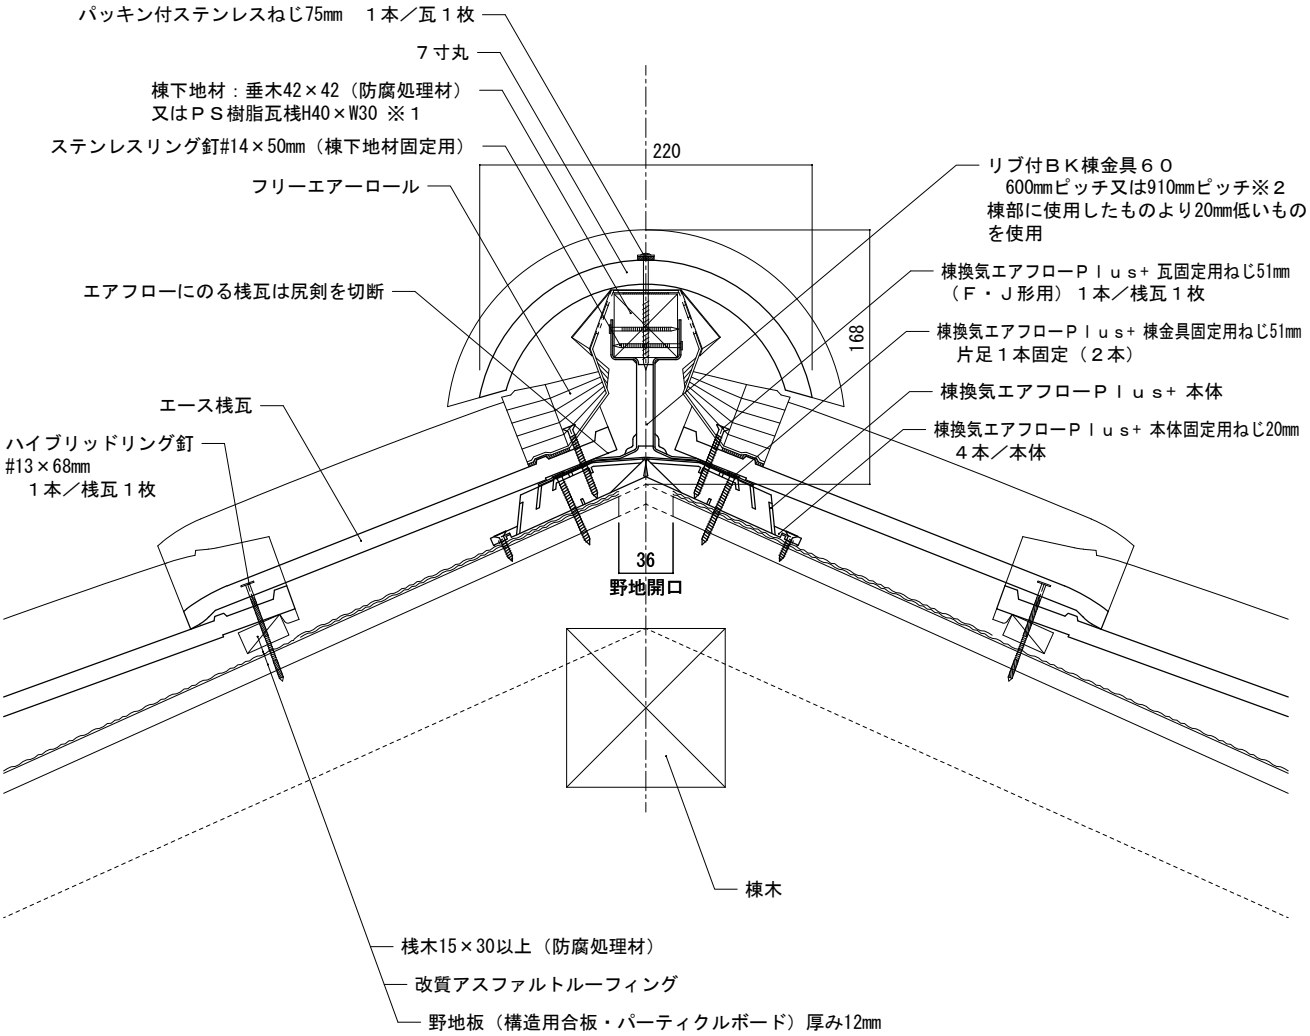

備考:大棟は図面番号J形0-構12-大-13になります。（参考図：図面番号J形0-構12-大-14～16）

※１図は垂木42×42(防腐処理材)を示しています。※２フリーエアーロールを使用する場合は、600mmピッチを推奨します。

縮尺：1/5	作成年月日：2022年 2月 1日	第１版	Tsuruya 株式会社　鶴　弥