

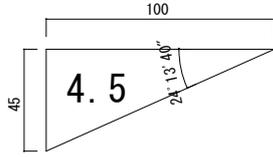


屋根材名称	陶器製防災和形瓦 エース	図面番号：
図面名称	片流（一文字尻掛）	J形0-構12-片-1

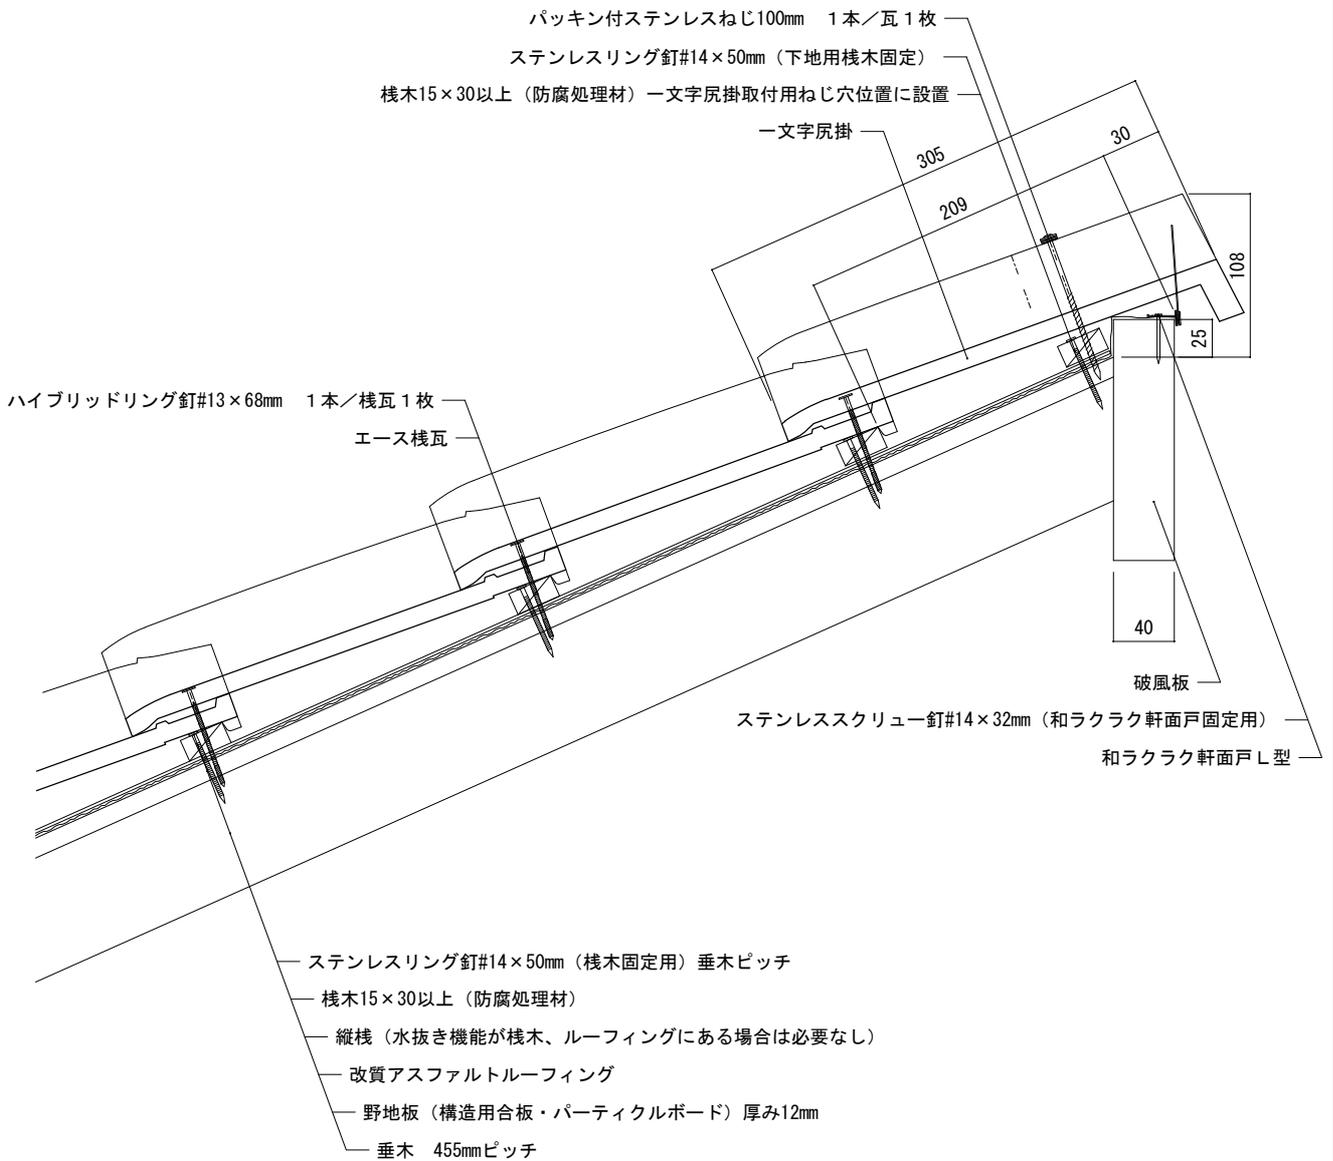

【屋根部位】

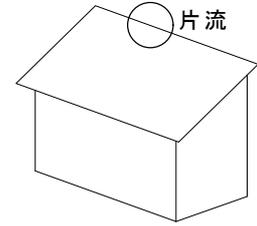

備考：

縮尺：1/5	作成年月日：2022年 2月 1日	第 1 版	 株式会社 鶴 弥
--------	-------------------	-------	---