


屋根材名称	陶器製防災和形瓦 エース	図面番号：
図面名称	片流（トライ片流冠（紐付）・破風板・湿式）	J形0-構12-片-4

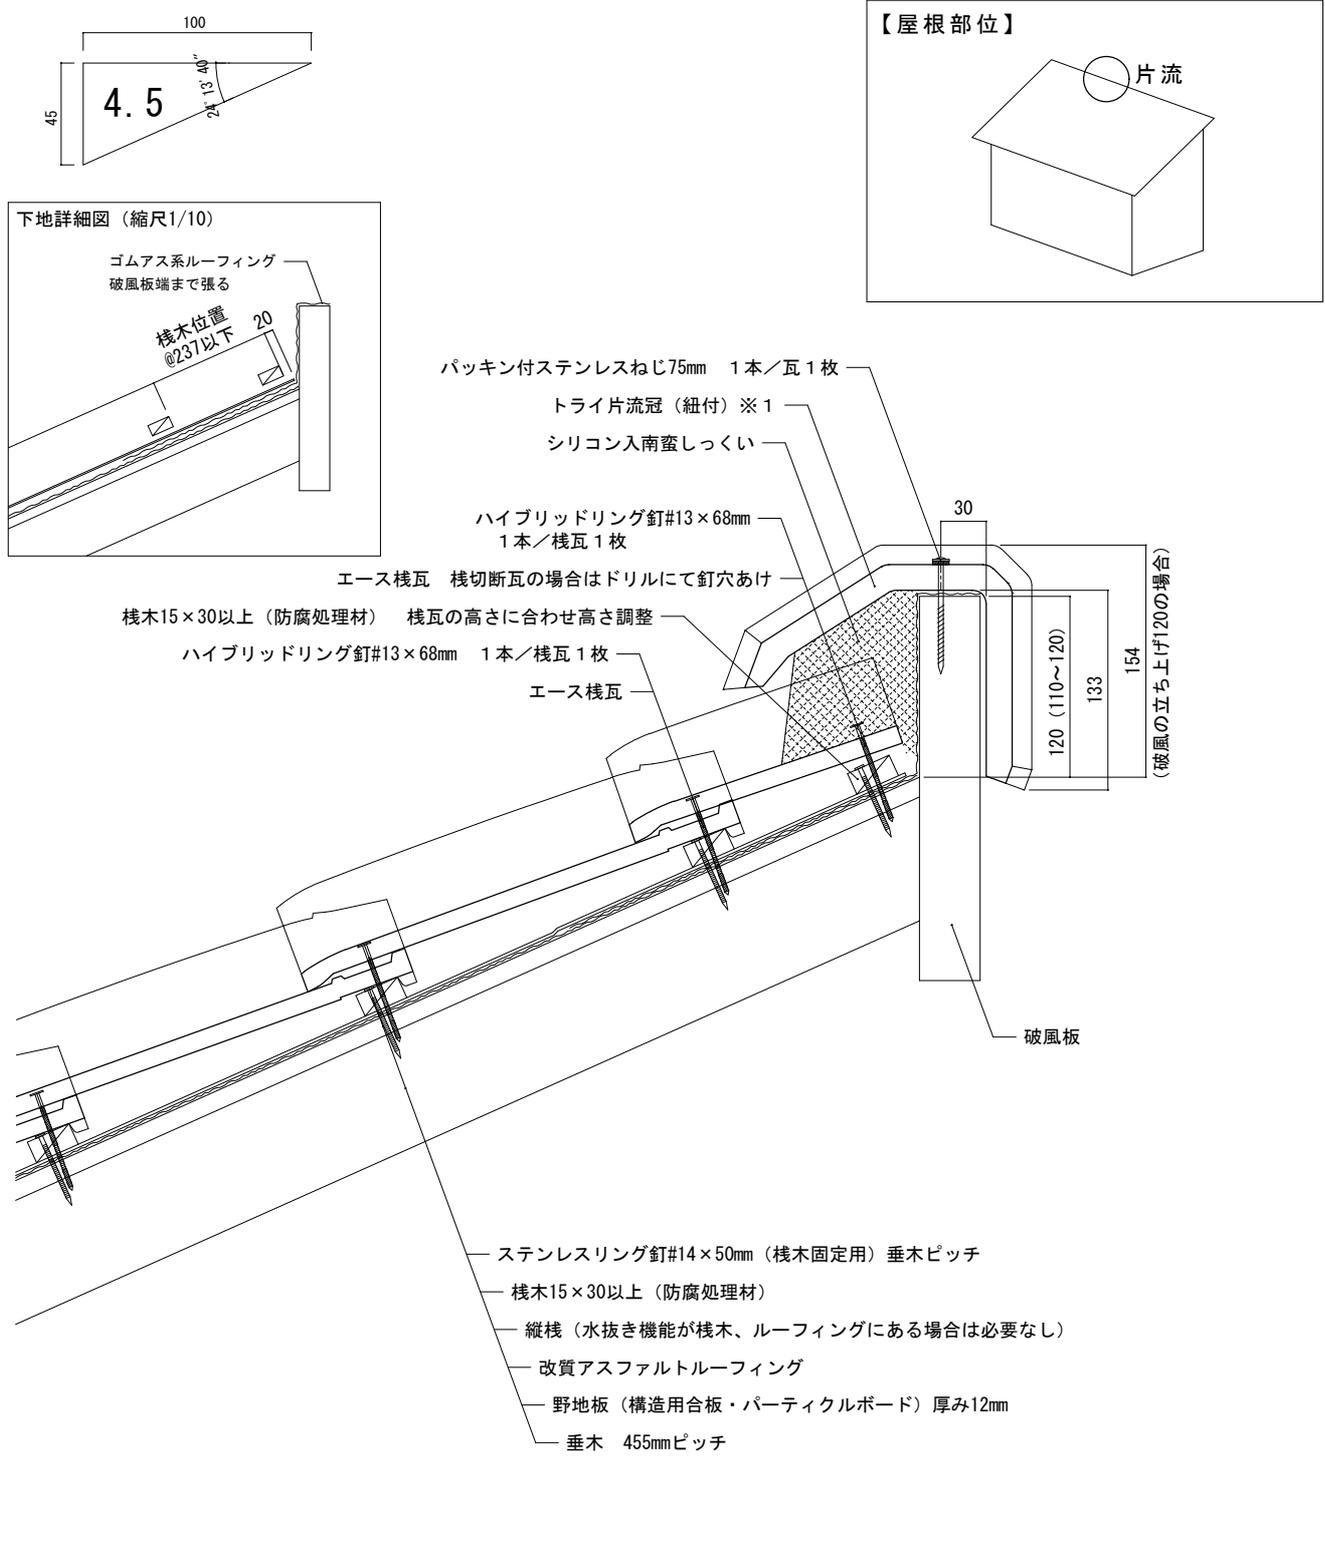

備考：※1 トライ片流冠（紐付）は平板瓦の役瓦です。エースの対応色と違いますので注意してください。

縮尺：1/5	作成年月日：2022年 2月 1日	第 1 版	 株式会社 鶴 弥
--------	-------------------	-------	---