


|       |                   |             |
|-------|-------------------|-------------|
| 屋根材名称 | 陶器製防災和形瓦 エース      | 図面番号：       |
| 図面名称  | 片流（垂れ付7寸丸・破風板・湿式） | J形0-構12-片-7 |

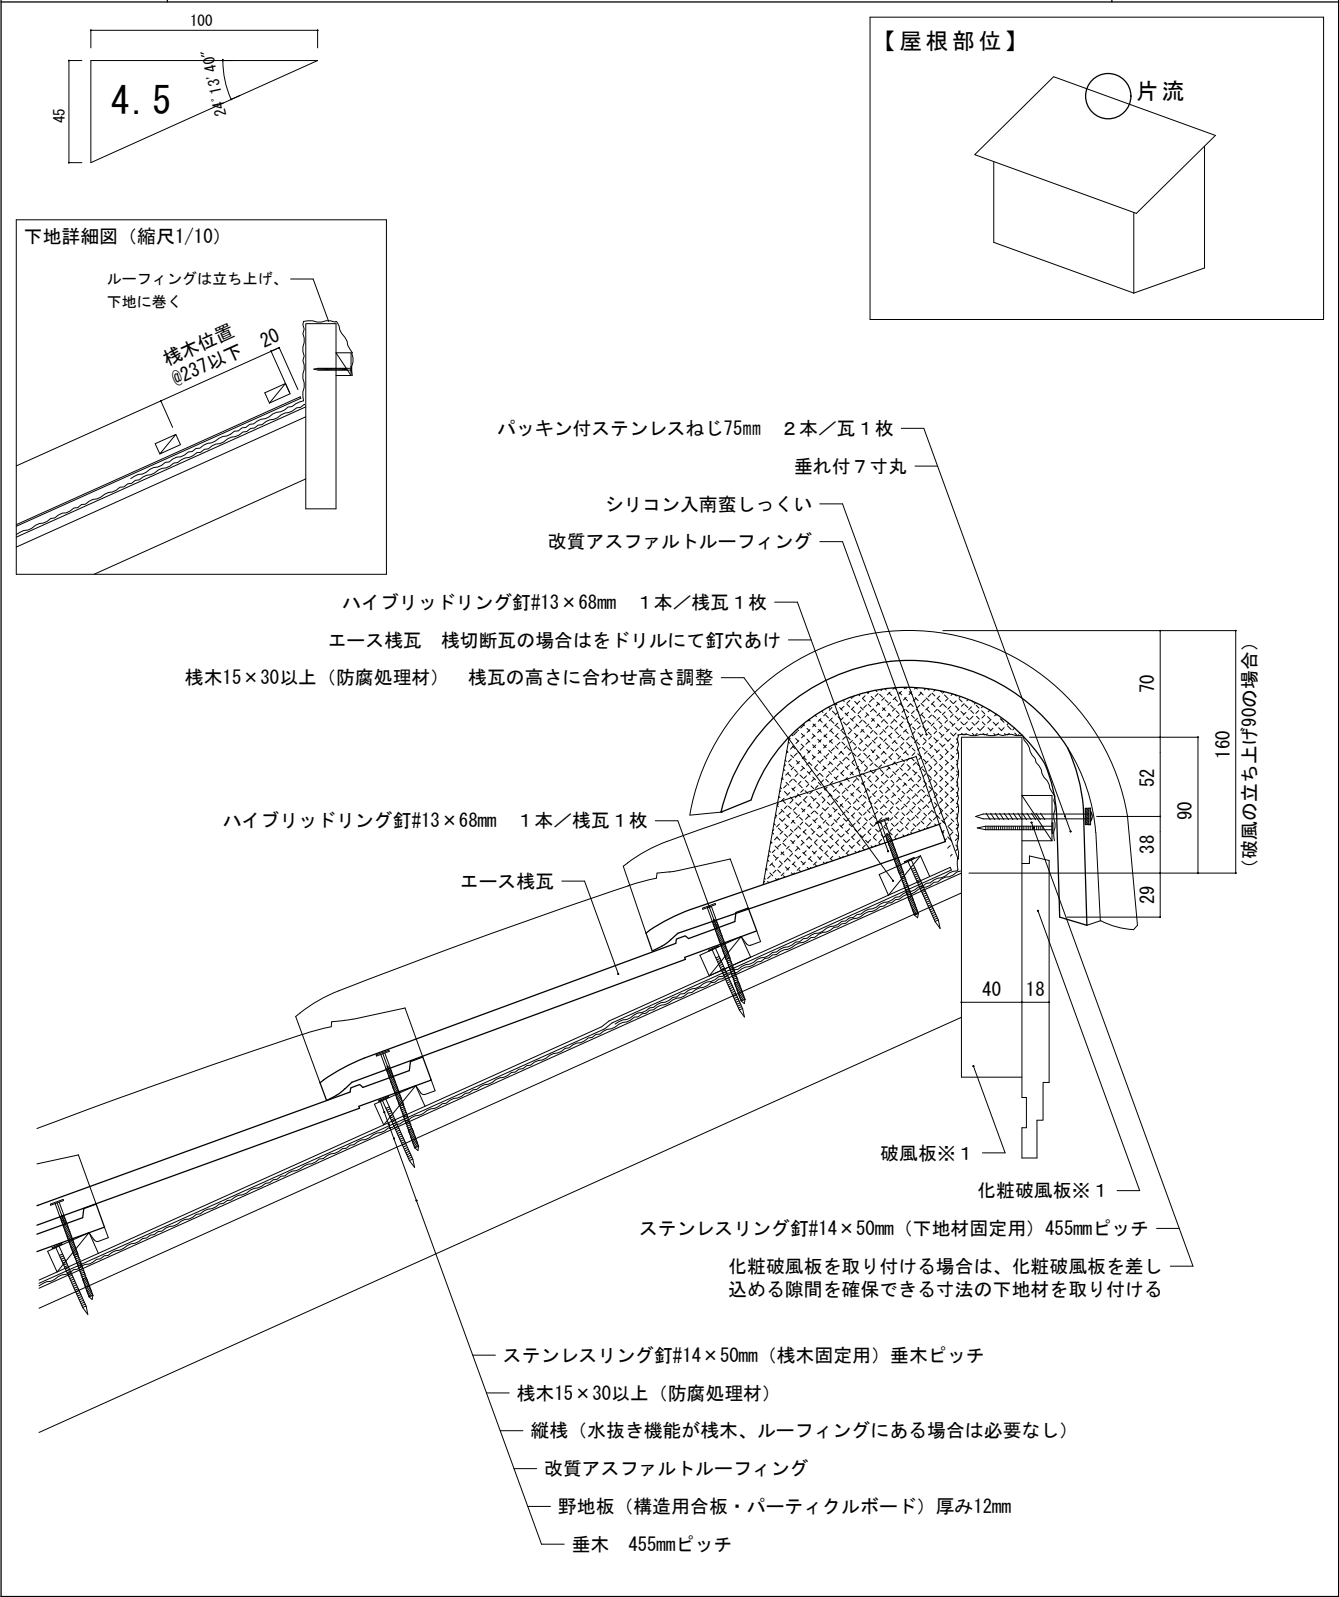

備考：

※1 破風板、化粧破風板の寸法は参考一例です。破風板の厚みや屋根勾配によって、高さ寸法等が変わります。