




屋根材名称	陶器製防災和形瓦 エース	図面番号：
図面名称	腰葺き軒先（一文字軒・広小舞）	J形0-構12-腰軒-1

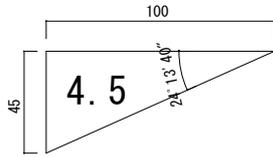

【屋根部位】

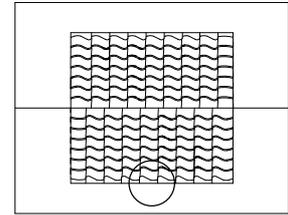

腰葺き軒先

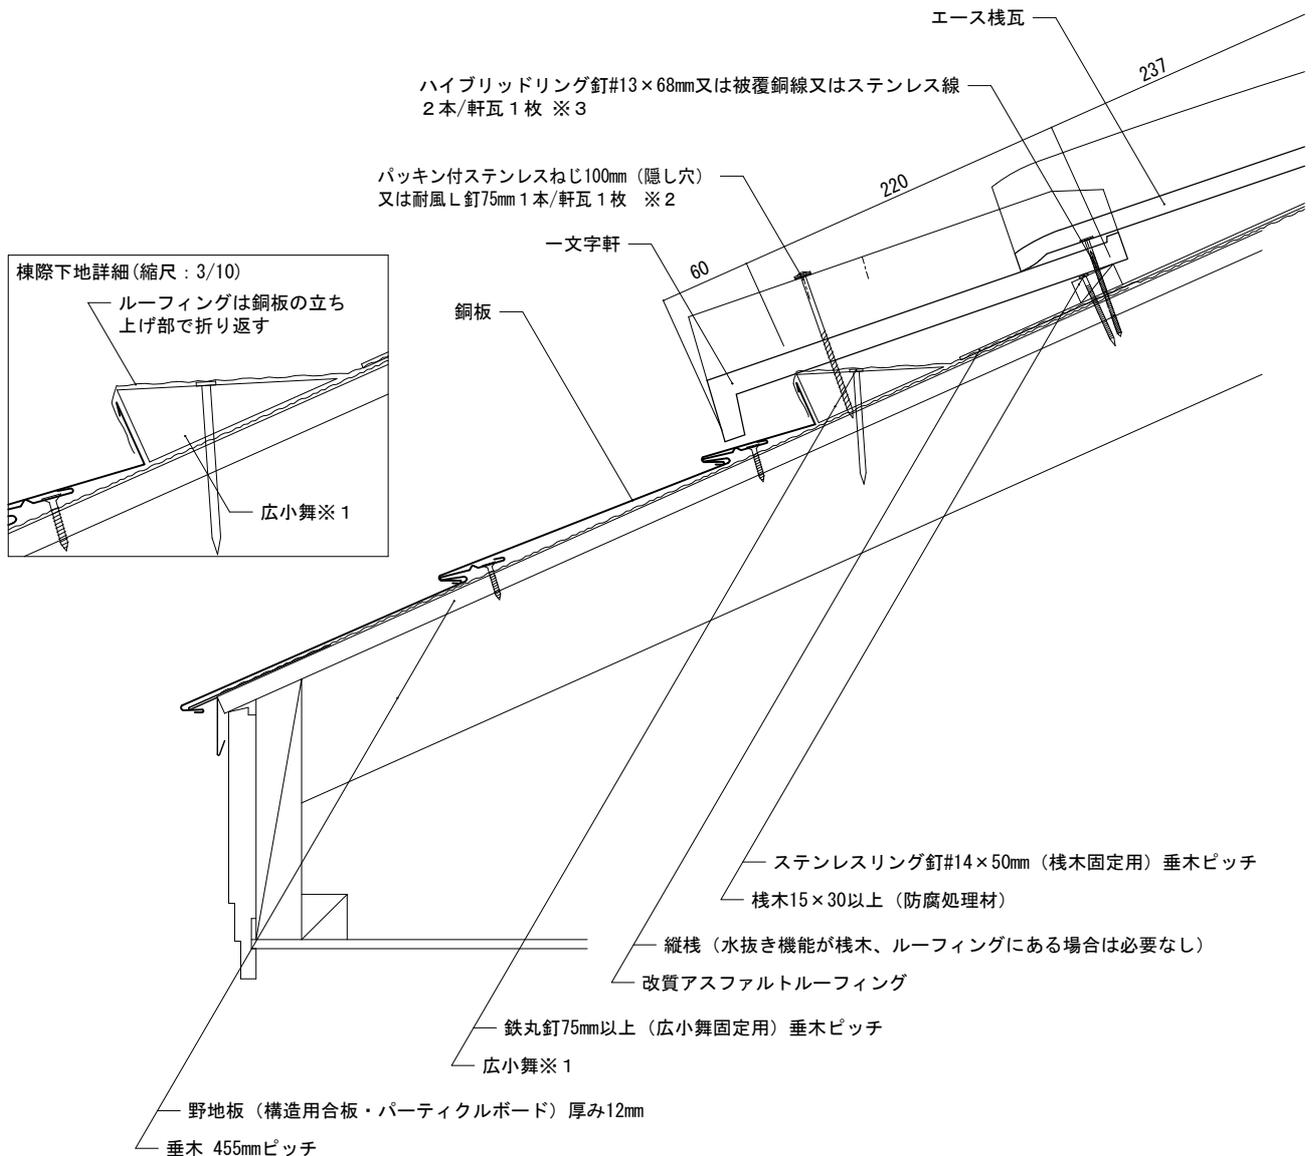

備考:※1図は35×90を示しています。

※2図はパッキン付ステンレスねじ100mmを示しています。(軒瓦の軒先固定)

※3図はハイブリッドリング釘#13×68mmを示しています。(軒瓦の尻固定)

縮尺：1/5	作成年月日：2022年 2月 1日	第 1 版	 株式会社 鶴 弥
--------	-------------------	-------	---