

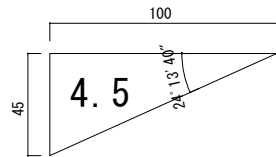


屋根材名称	陶器製防災和形瓦 エース	図面番号：
図面名称	軒先（一文字軒・広小舞）	J形0-構12-軒-10

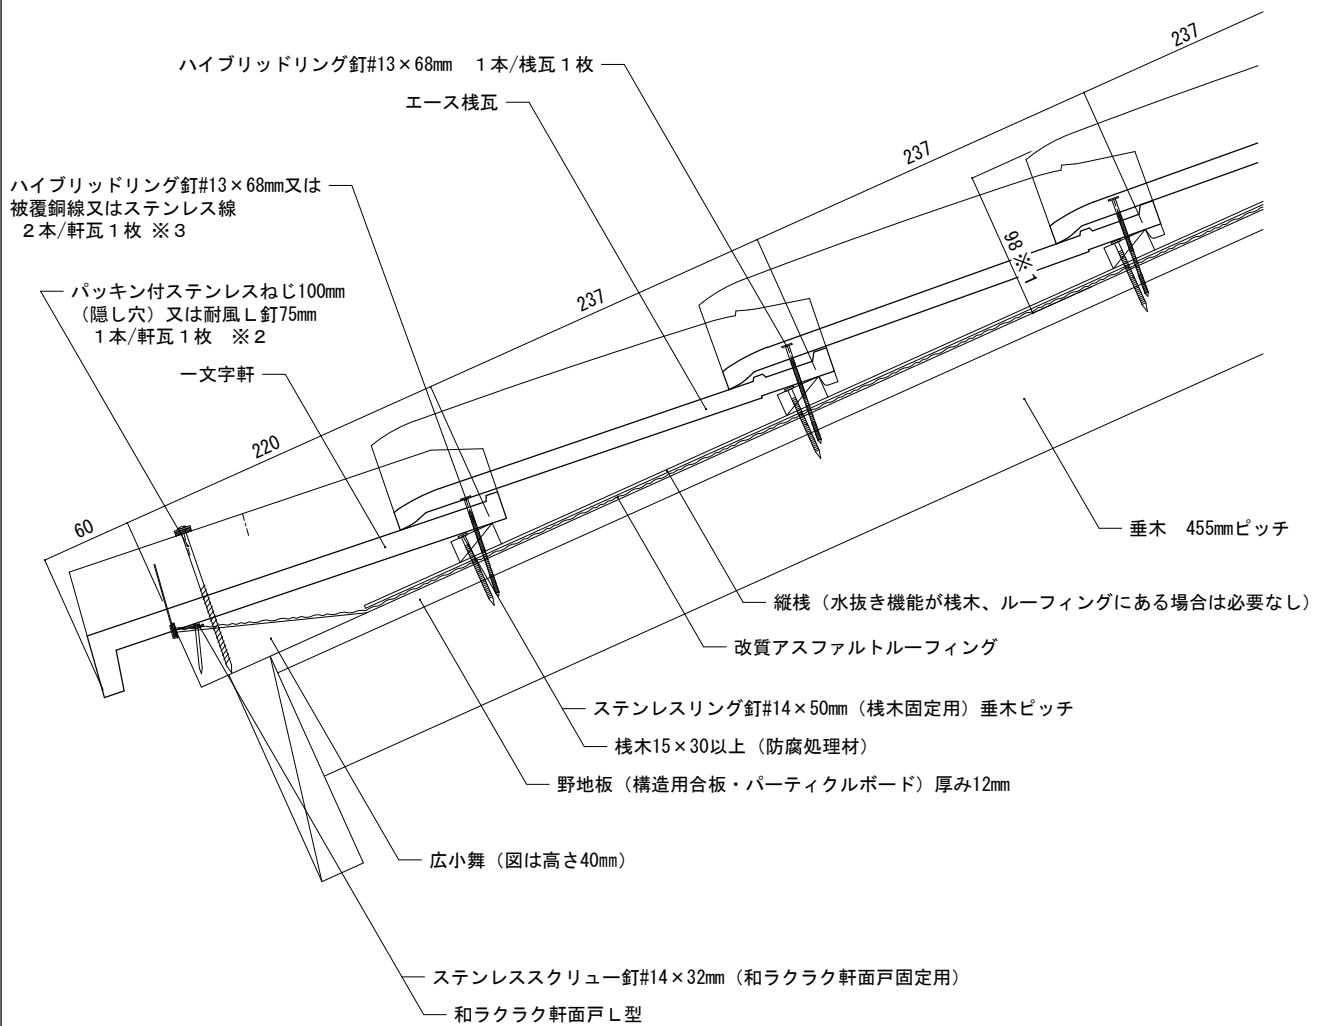

【屋根部位】

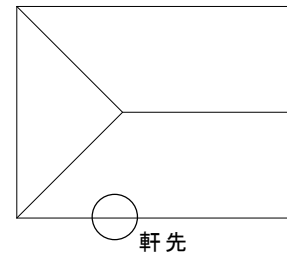

備考:※1 野地板から瓦表面までの最高高さを示しています。(野地板から棧木下端までの高さは5mmとしています。)

※2 図はバックシン付ステンレスねじ100mmを示しています。(軒瓦の軒先固定)

※3 図はハイブリッドリング釘#13×68mmを示しています。(軒瓦の尻固定)

縮尺：1/5	作成年月日：2025年 6月19日	第2版	Tsuruya 株式会社 鶴 弥
--------	-------------------	-----	------------------