


屋根材名称
 陶器製防災和形瓦 エース
 図面番号:

 図面名称
 軒先(一文字軒・瓦座)
 J形0-構12-軒-11

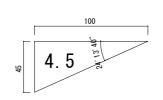

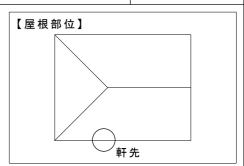

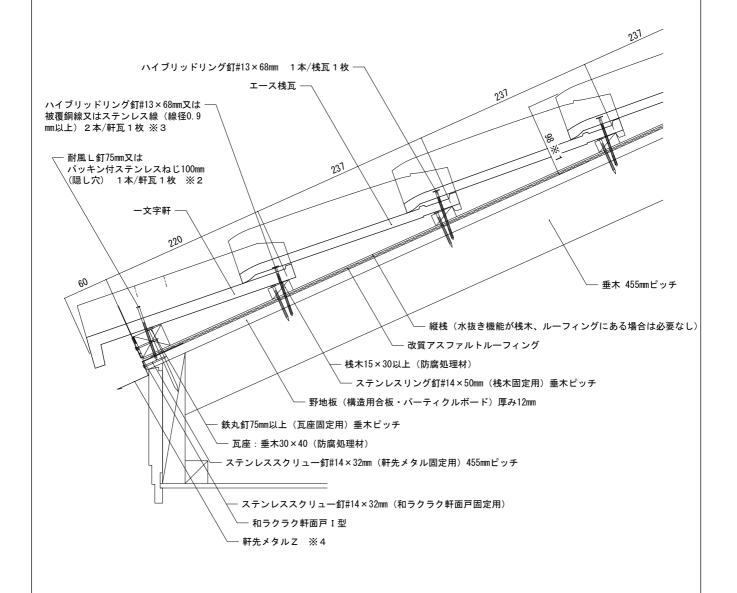

備考:※1野地板から瓦表面までの最高高さを示しています。(野地板から桟木下端までの高さは5mmとしています。)※2図は耐風し釘75mmを示しています。(軒瓦の軒先固定) ※3図はハイブリッドリング釘#13×68mmを示しています。(軒瓦の尻固定) ※4軒先メタルZは野地板の端面を隠すために、取り付けています。

縮尺: 1/5 作成年月日: 2019年10月 1日 第 1版 **Tsuruya 株式会社 鶴 弥**