

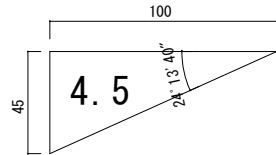


屋根材名称	陶器製防災和形瓦 エース	図面番号：
図面名称	軒先（一文字軒・瓦座）	J形0-構12-軒-11

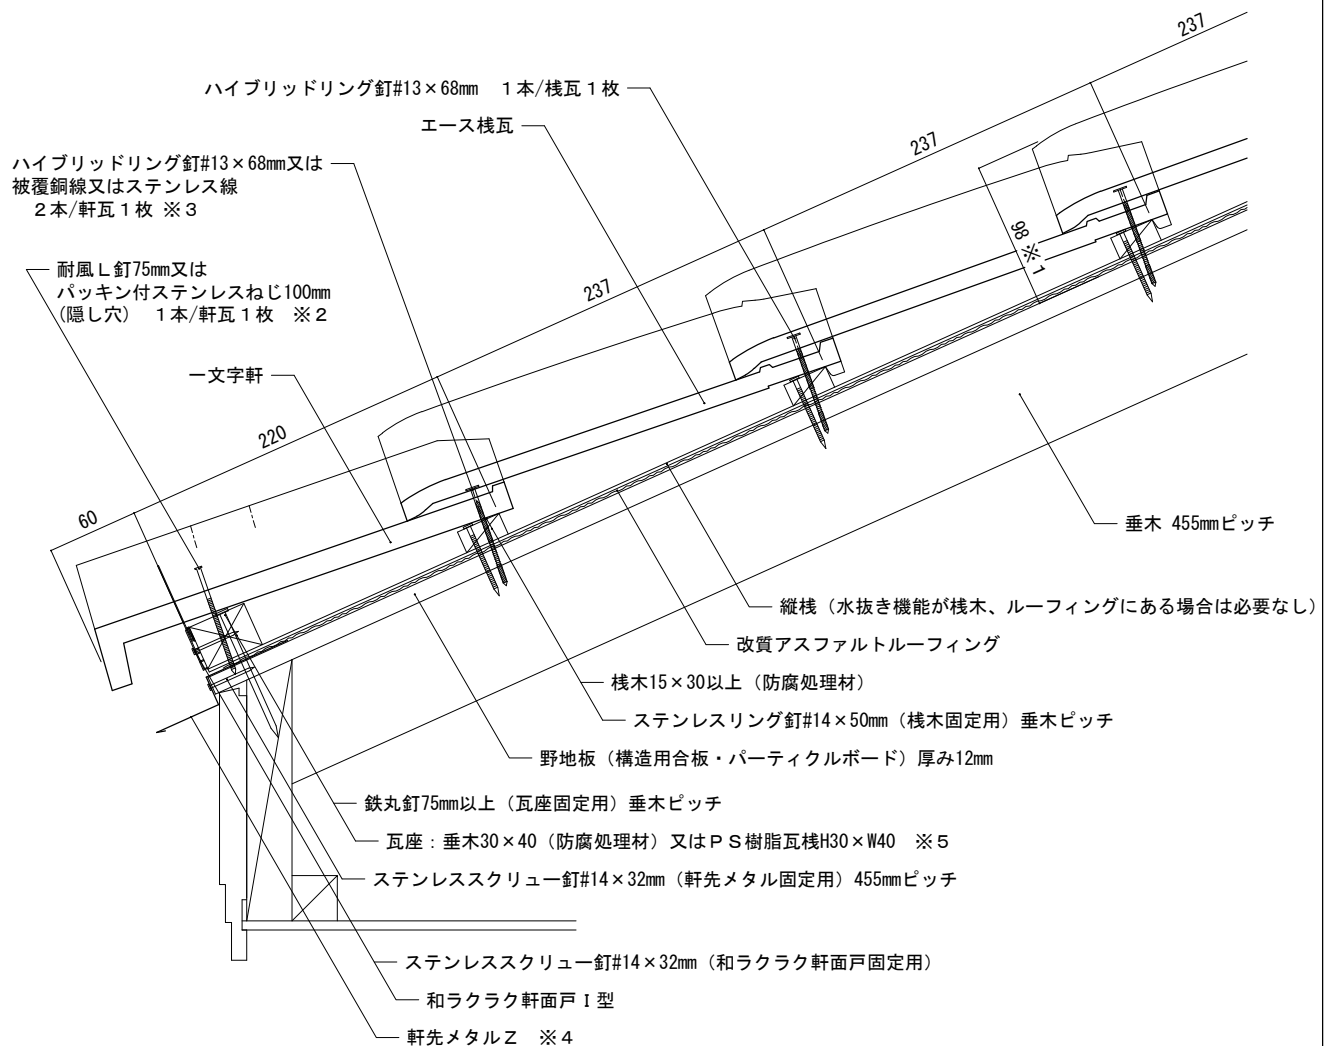

【屋根部位】

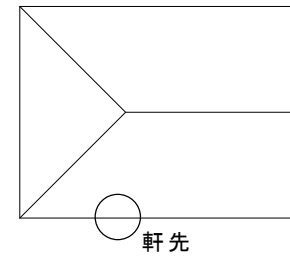

備考：※1 野地板から瓦表面までの最高高さを示しています。（野地板から桟木下端までの高さは5mmとしています。）※2 図は耐風L釘75mmを示しています。（軒瓦の軒先固定）※3 図はハイブリッドリング釘#13×68mmを示しています。（軒瓦の尻固定）※4 軒先メタルZは野地板の端面を隠すために、取り付けています。※5 図は垂木30×40（防腐処理材）を示しています。

縮尺：1/5	作成年月日：2022年 2月 1日	第 2 版	Tsuruya 株式会社 鶴 弥
--------	-------------------	-------	------------------