屋根材名称	陶器製防災和形瓦　エース	図面番号：
図面名称	軒先（一文字軒･瓦座）	J形0-構12-軒-11

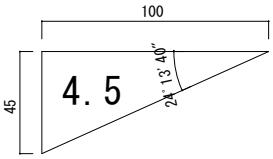

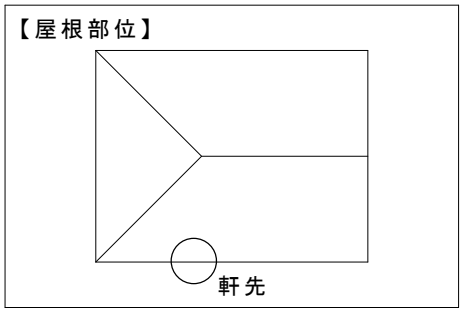

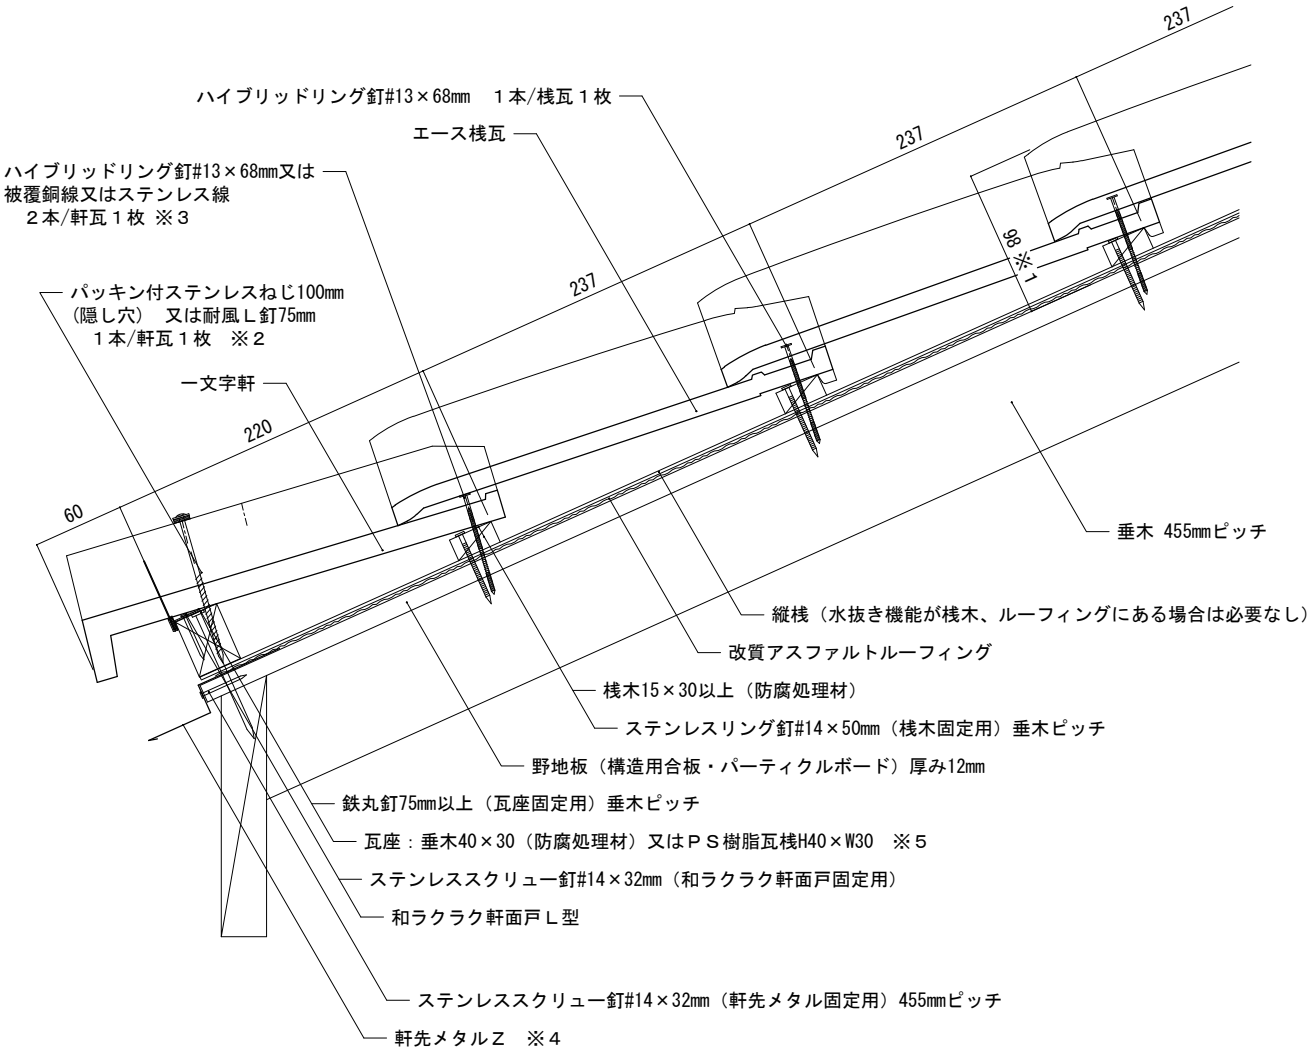

備考:※１野地板から瓦表面までの最高高さを示しています。（野地板から桟木下端までの高さは5mmとしています。）※２図はパッキン付ステンレスねじ100mmを示しています。（軒瓦の軒先固定）　※３図はハイブリッドリング釘#13×68mmを示しています。（軒瓦の尻固定）　※４軒先メタルＺは野地板の端面を隠すために、取り付けています。※５図は垂木40×30（防腐処理材）を示しています。

縮尺：1/5	作成年月日：2025年 6月19日	第３版	Tsuruya 株式会社　鶴　弥