屋根材名称	陶器製防災和形瓦　エース	図面番号：
図面名称	軒先（引掛万十軒･広小舞）	J形0-構12-軒-1

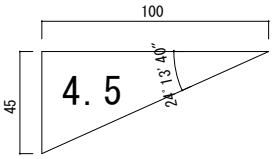

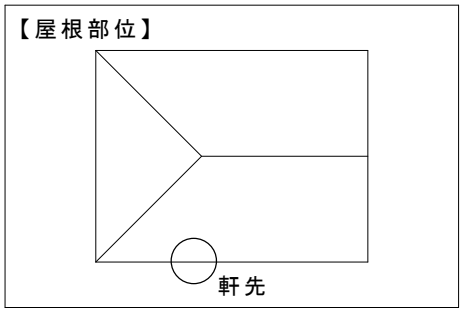

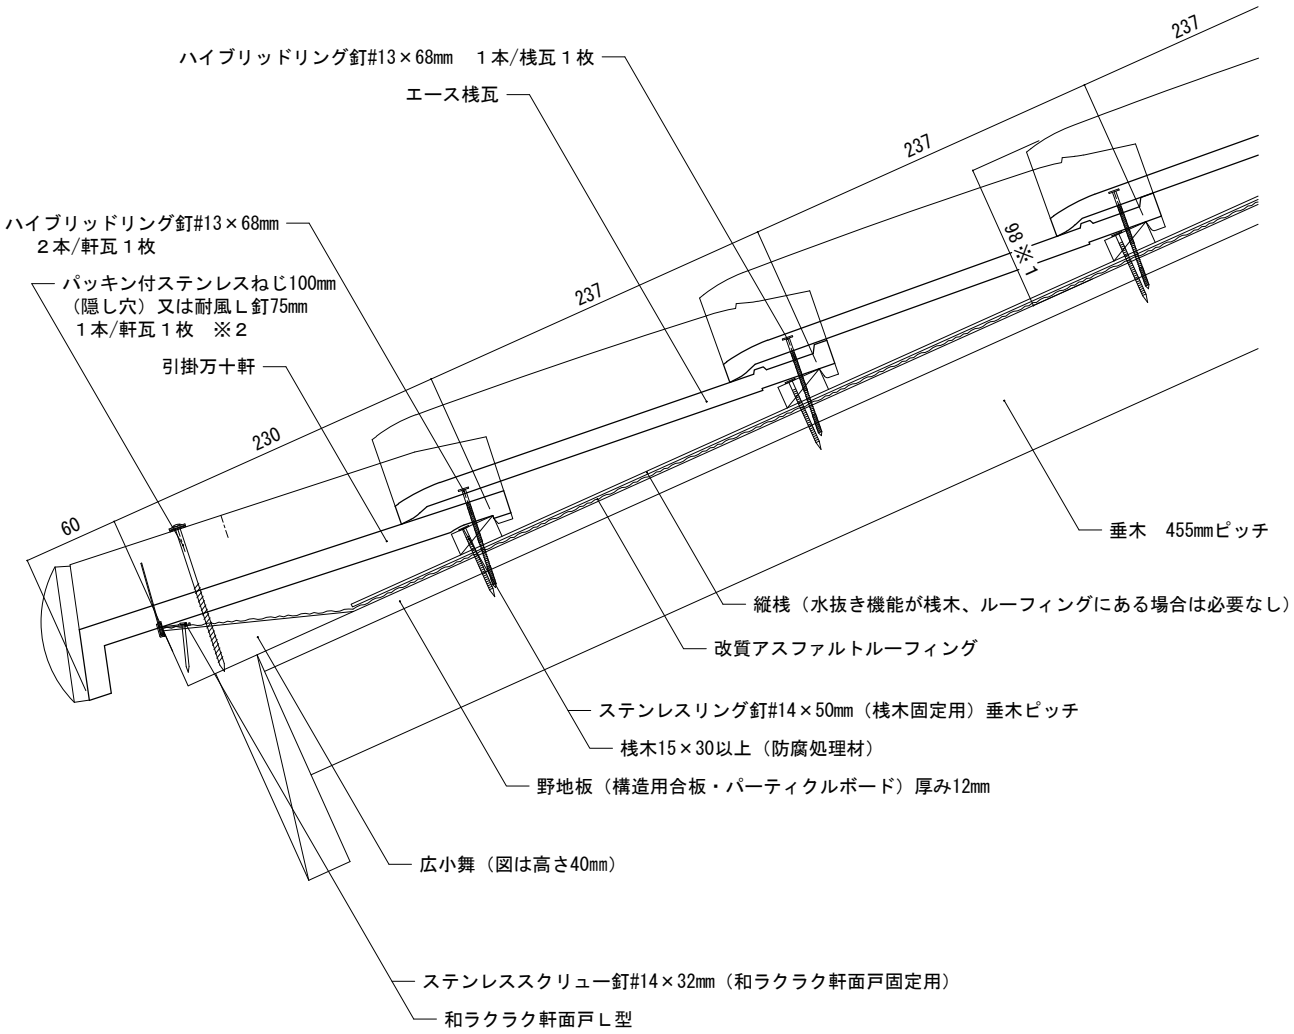

備考:※１野地板から瓦表面までの最高高さを示しています。（野地板から桟木下端までの高さは5mmとしています。）

※２図はパッキン付ステンレスねじ100mmを示しています。(軒瓦の軒先固定)

縮尺：1/5	作成年月日：2025年 6月19日	第２版	Tsuruya 株式会社　鶴　弥