

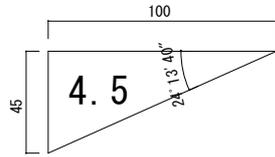


屋根材名称	陶器製防災和形瓦 エース	図面番号：
図面名称	軒先（引掛万十軒・瓦座）	J形0-構12-軒-2

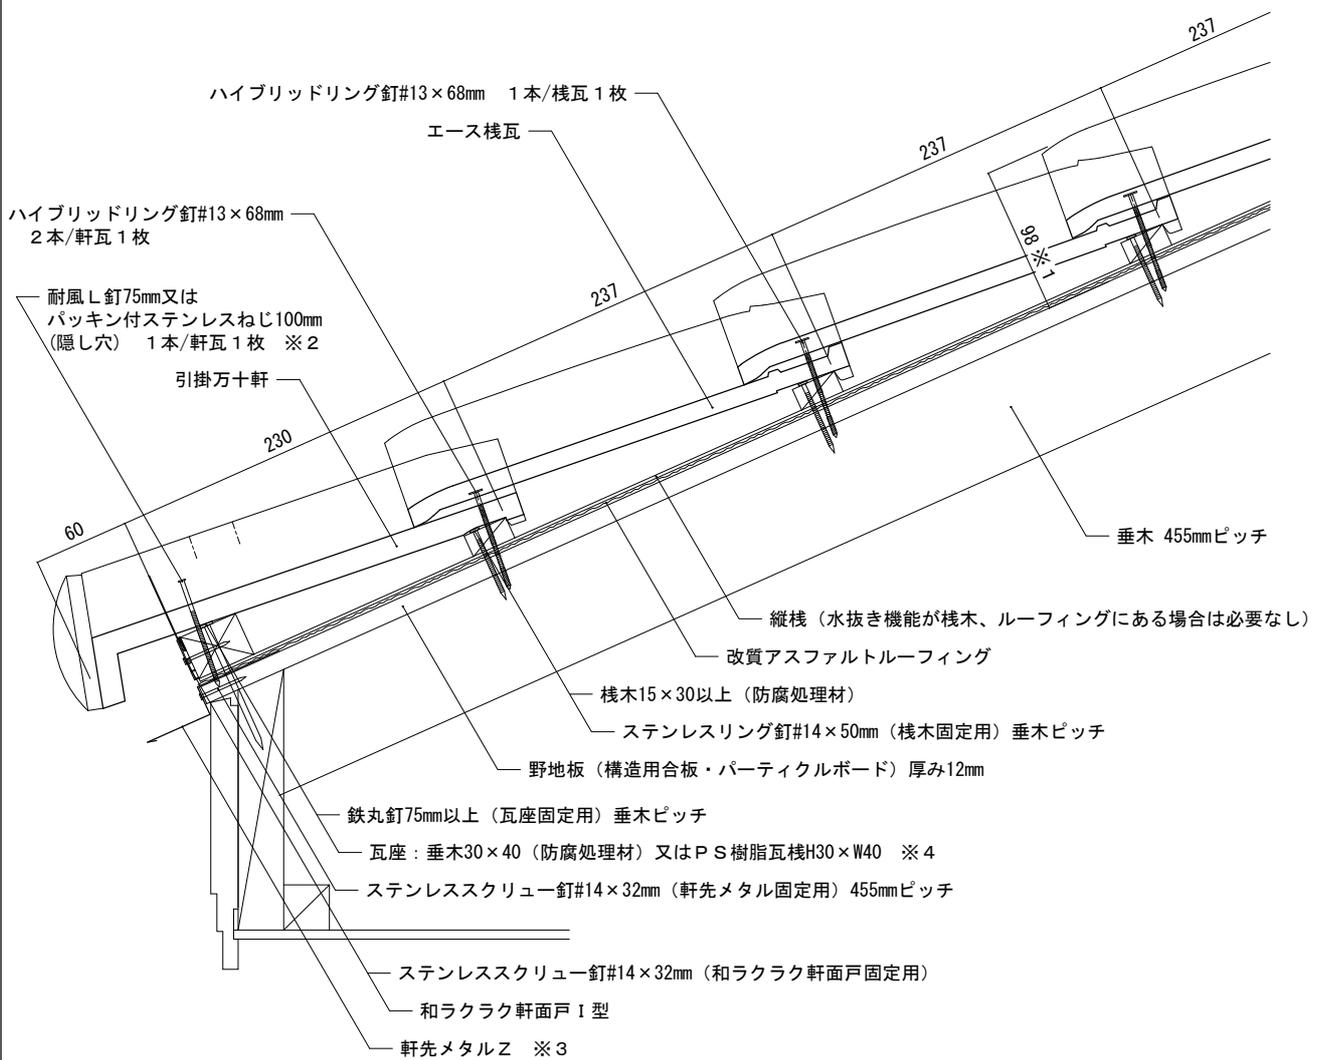

【屋根部位】

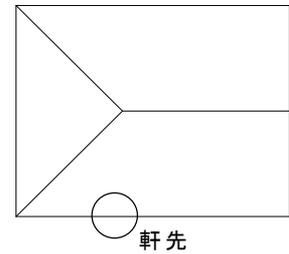

備考：※1 野地板から瓦表面までの最高高さを示しています。（野地板から桧木下端までの高さは5mmとしています。）

※2 図は耐風L釘75mmを示しています。（軒瓦の軒先固定） ※3 軒先メタルZは野地板の端面を隠すために、取り付けられています。

※4 図は垂木30×40（防腐処理材）を示しています。

縮尺：1/5	作成年月日：2022年 2月 1日	第2版	株式会社 鶴 弥
--------	-------------------	-----	----------