


屋根材名称	陶器製防災和形瓦 エース	図面番号：
図面名称	軒先（真一文字軒・広小舞）	J形0-構12-軒-4

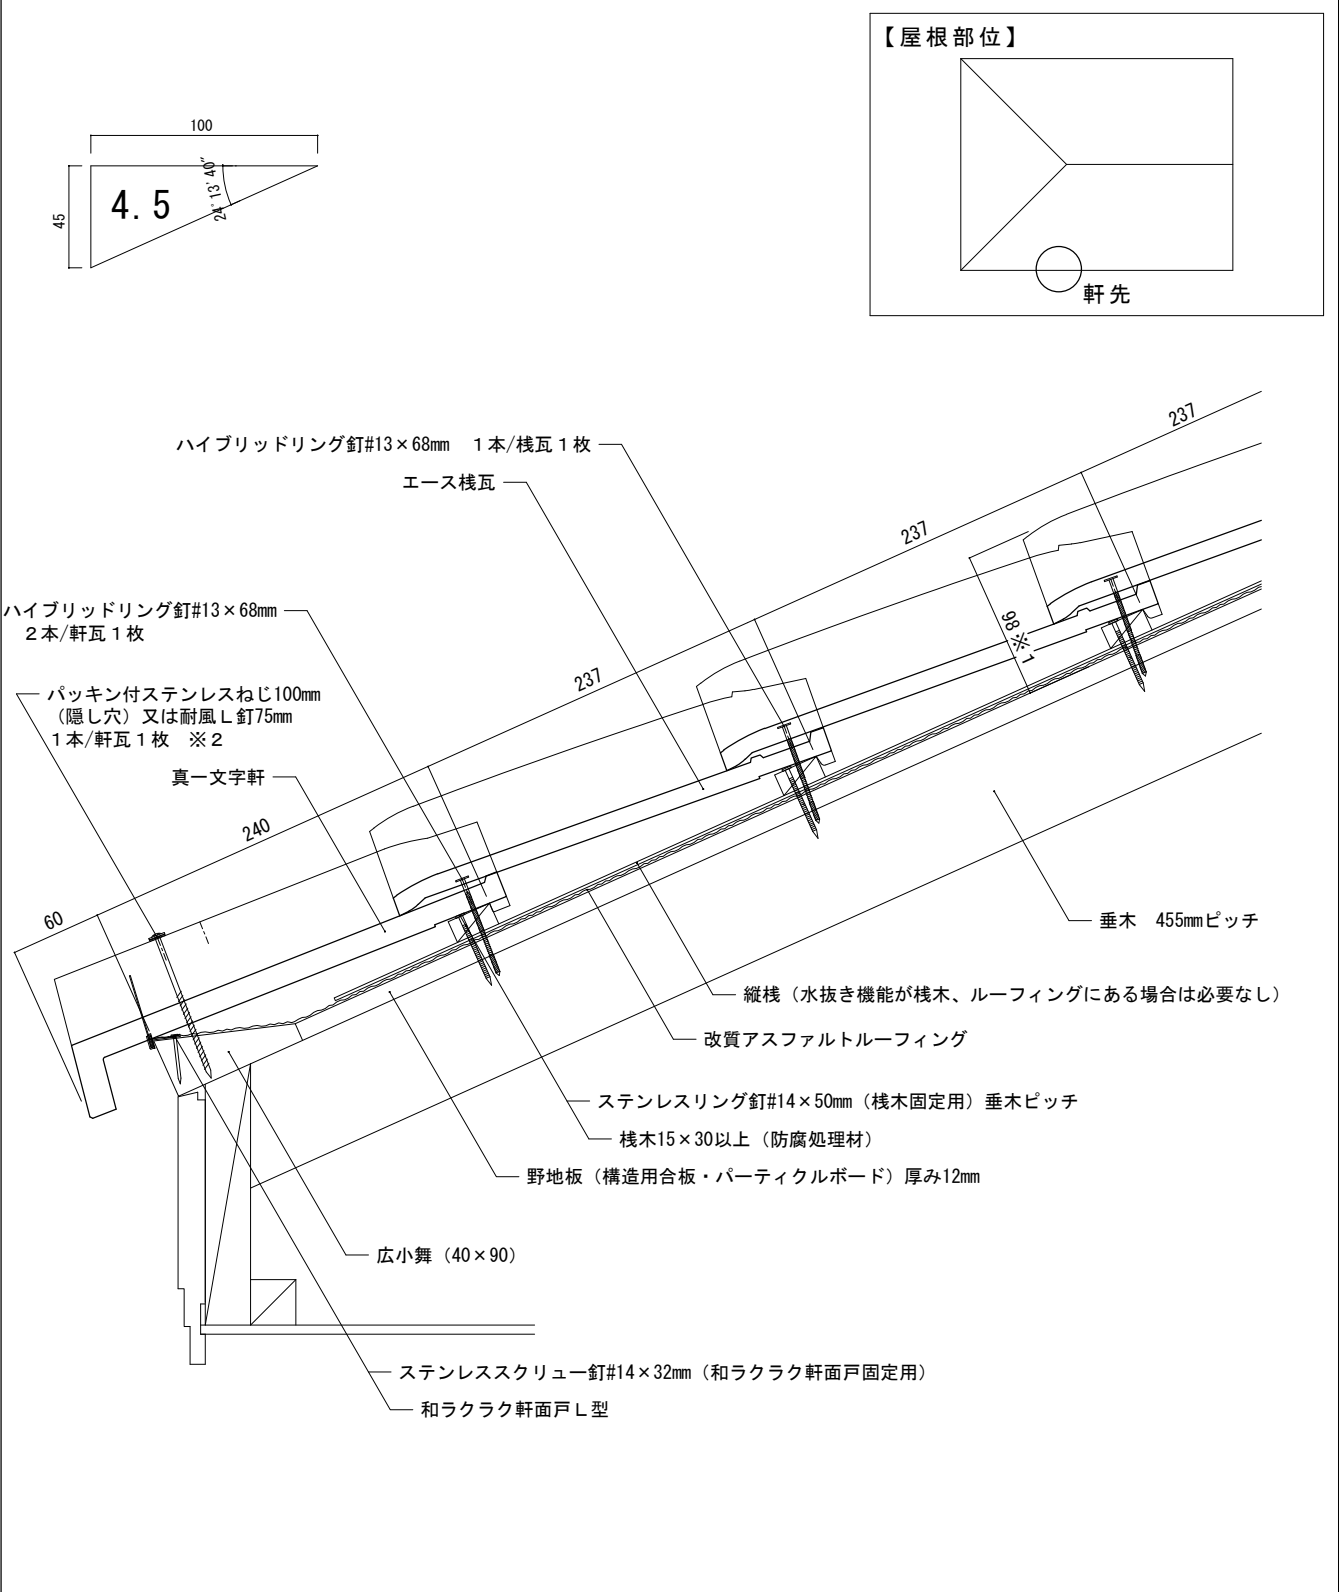

備考: ※1 野地板から瓦表面までの最高高さを示しています。(野地板から椼木下端までの高さは5mmとしています。)
 ※2 図はパッキン付ステンレスねじ100mmを示しています。(軒瓦の軒先固定)

縮尺：1/5	作成年月日：2022年 2月 1日	第 1 版	 株式会社 鶴 弥
--------	-------------------	-------	---