


屋根材名称	陶器製防災和形瓦 エース	図面番号：
図面名称	軒先（真一文字軒・広小舞）	J形0-構12-軒-4

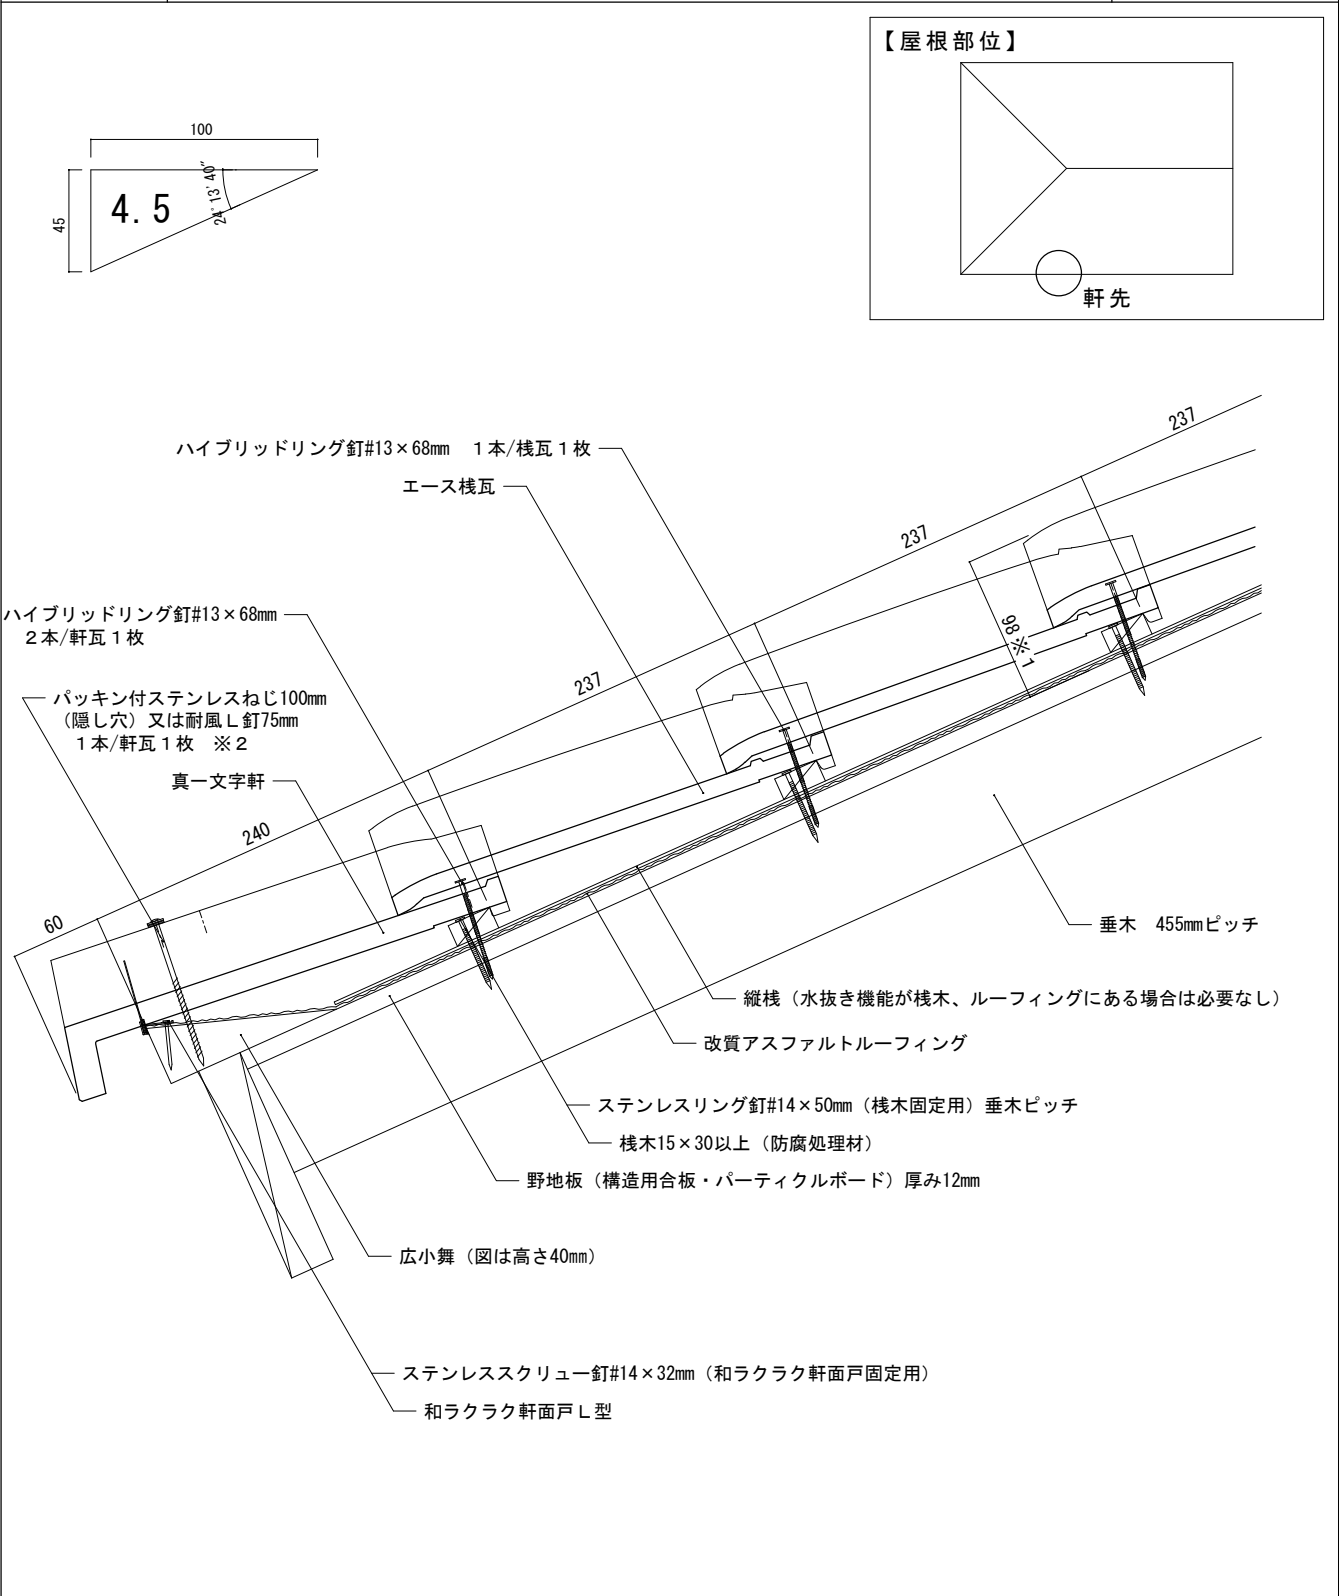

備考：※1 野地板から瓦表面までの最高高さを示しています。（野地板から桟木下端までの高さは5mmとしています。）
※2 図はパッキン付ステンレスねじ100mmを示しています。（軒瓦の軒先固定）