

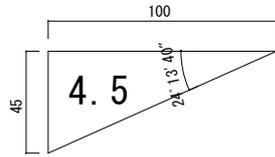


| | | |
|-------|--------------|-------------|
| 屋根材名称 | 陶器製防災和形瓦 エース | 図面番号： |
| 図面名称 | 軒先（真一文字軒・瓦座） | J形0-構12-軒-5 |

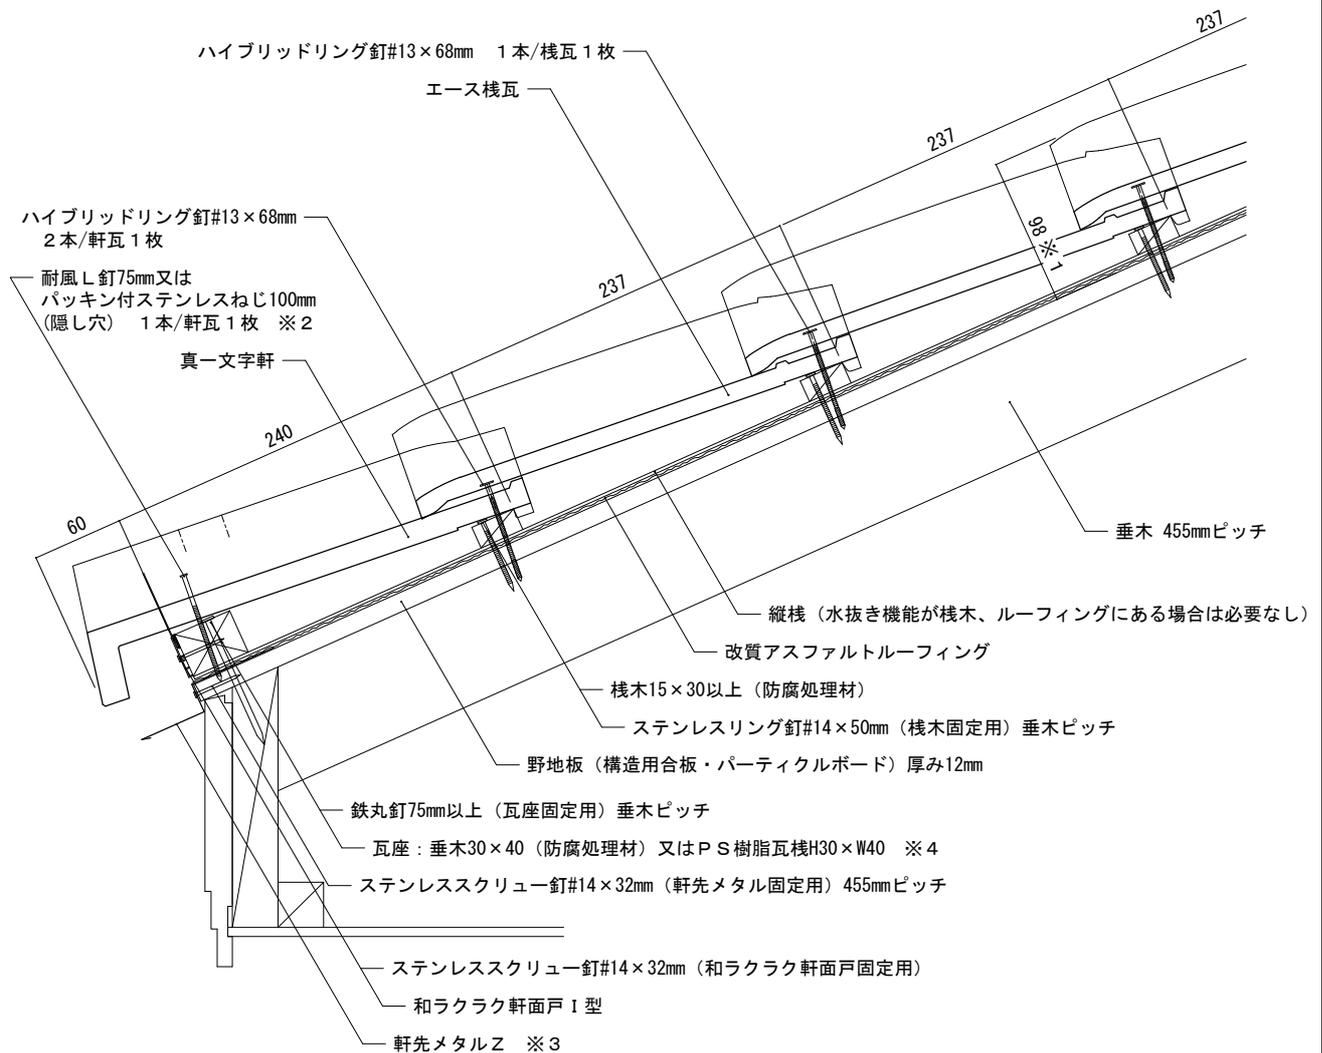

【屋根部位】

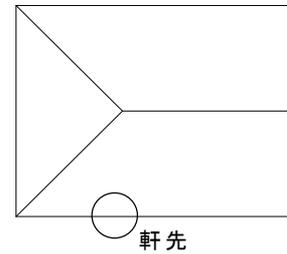

備考：※1 野地板から瓦表面までの最高高さを示しています。（野地板から桧木下端までの高さは5mmとしています。）

※2 図は耐風L釘75mmを示しています。（軒瓦の軒先固定） ※3 軒先メタルZは野地板の端面を隠すために、取り付けられています。

※4 図は垂木30×40（防腐処理材）を示しています。

| | | | |
|--------|-------------------|-------|----------|
| 縮尺：1/5 | 作成年月日：2022年 2月 1日 | 第 2 版 | 株式会社 鶴 弥 |
|--------|-------------------|-------|----------|