

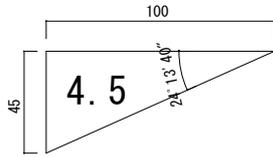


屋根材名称	陶器製防災和形瓦 エース	図面番号：
図面名称	すがり	J形0-構12-ス-1

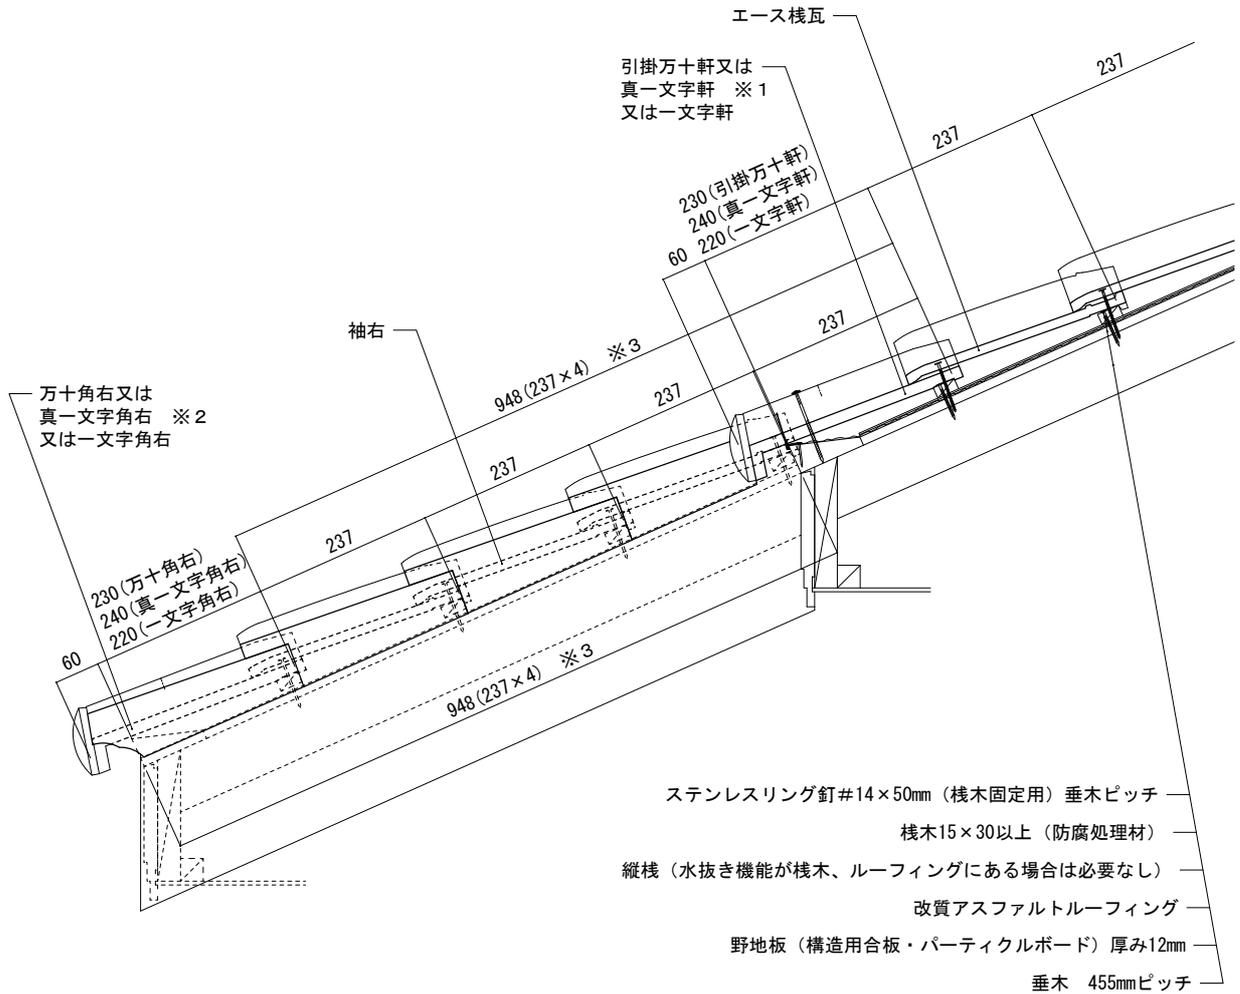

【屋根部位】

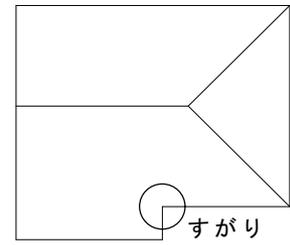

備考: ※1図は引掛万十軒を示しています。 ※2図は万十角右を示しています。 ※3すがりの瓦割りは237 (棧瓦の働き長さ) の倍数になります。

縮尺：1/10	作成年月日：2019年10月 1日	第 1 版	 株式会社 鶴 弥
---------	-------------------	-------	---