


屋根材名称	陶器製防災和形瓦 エース	図面番号：
図面名称	隅棟（のし瓦 3 段＋素丸・湿式・6 寸－文字鬼）	J 形 0-構 12-隅-2

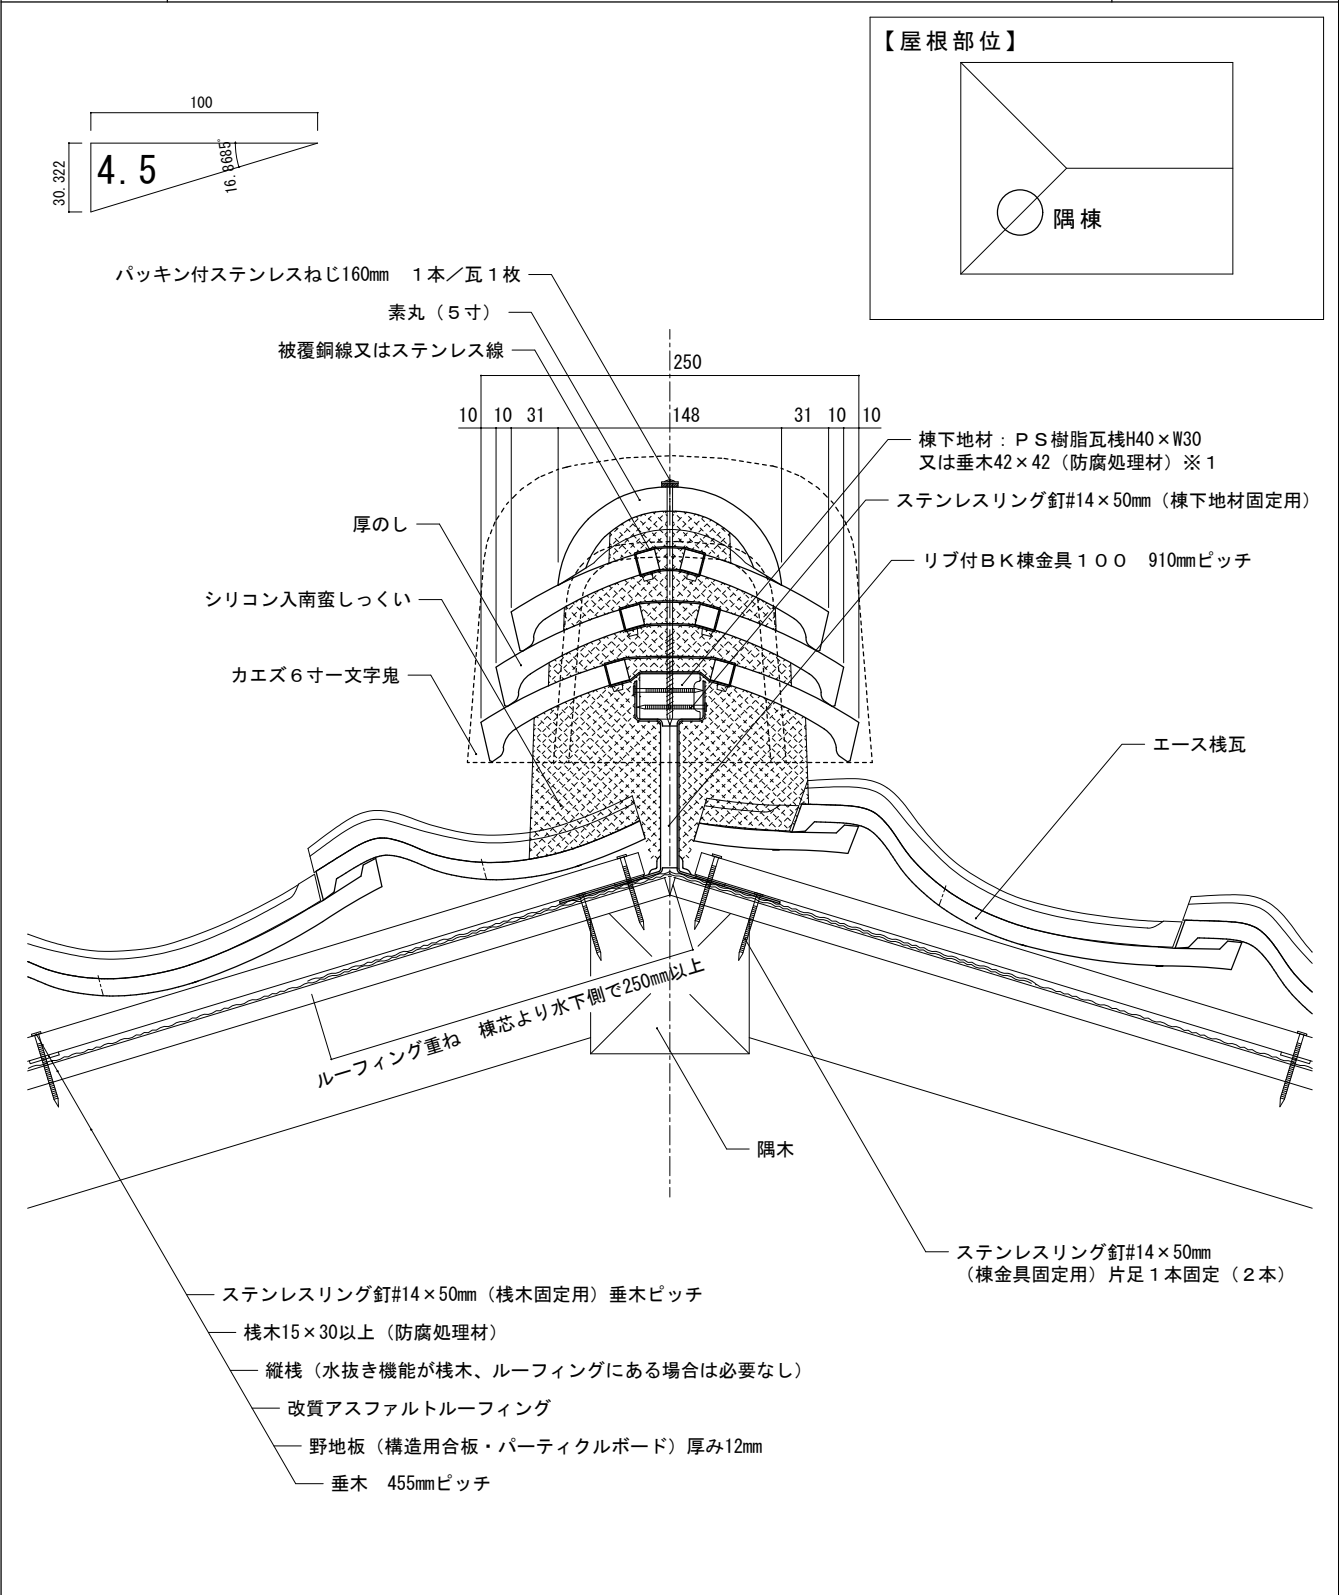

備考：※1 図はP S樹脂瓦棧H40×W30を示しています。

縮尺：1/5	作成年月日：2022年 2月 1日	第 1 版	 株式会社 鶴 弥
--------	-------------------	-------	---