屋根材名称	陶器製防災和形瓦　エース	図面番号：
図面名称	隅棟（防災のし冠工法（３段のし＋素丸）・湿式・６寸一文字鬼）	J形0-構12-隅-5

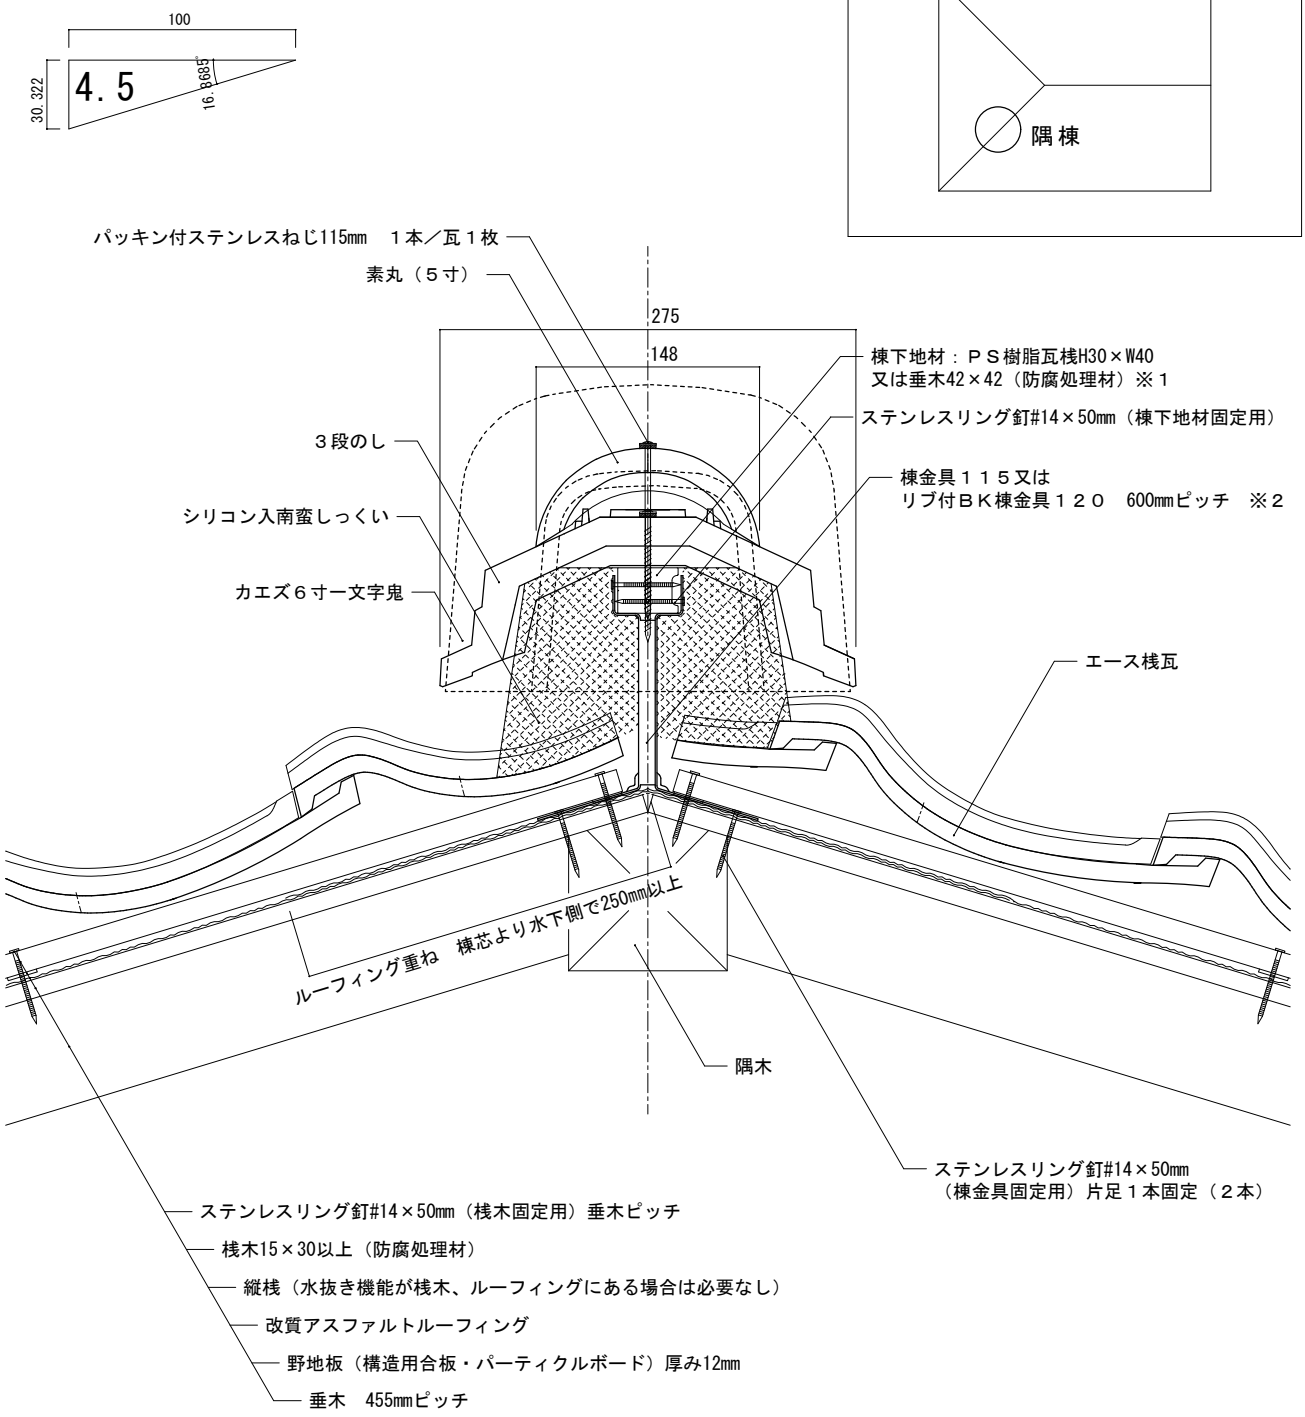

備考:※１図はＰＳ樹脂瓦桟H40×W30を示しています。

※２図は棟金具１１５を示しています。

縮尺：1/5	作成年月日：2022年 2月 1日	第１版	Tsuruya 株式会社　鶴　弥