
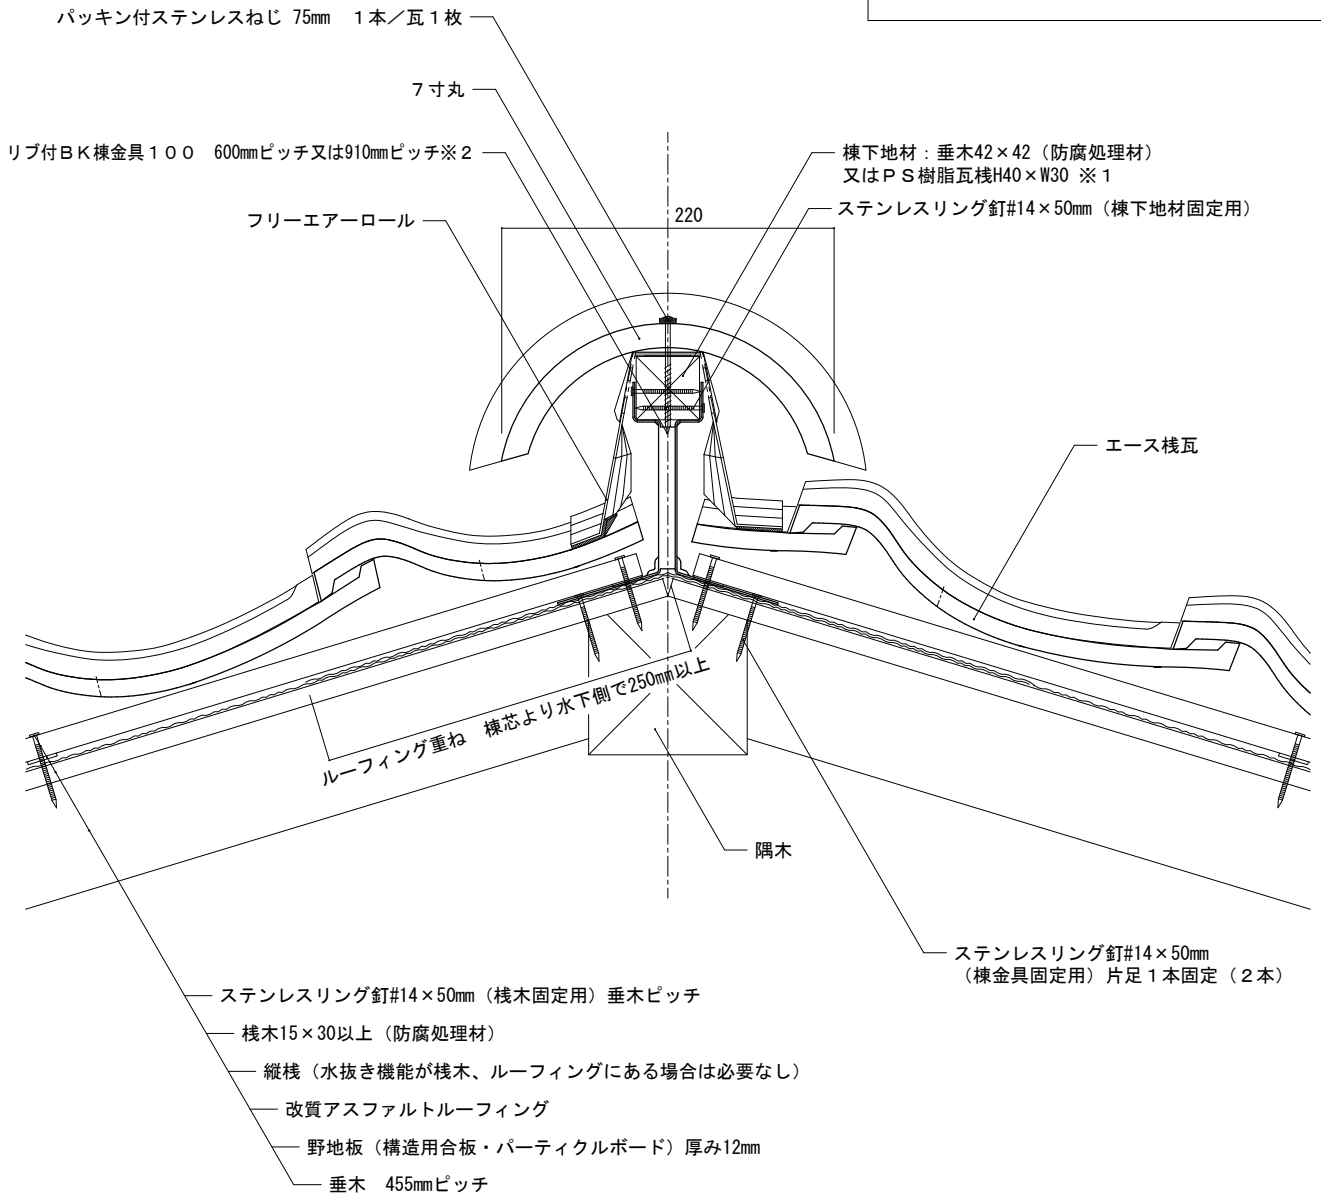
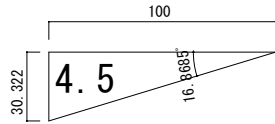


屋根材名称	陶器製防災和形瓦 エース	図面番号：
図面名称	隅棟（7寸丸・乾式フリーエアール）	J形0-構12-隅-6

【屋根部位】

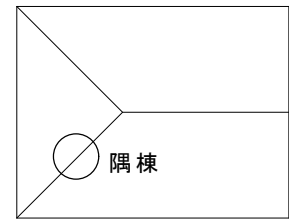

備考:※1図は垂木42×42(防腐処理材)を示しています。  
 ※2フリーエアールを使用する場合は、600mmピッチを推奨します。

縮尺：1/5	作成年月日：2022年 2月 1日	第 1 版	株式会社 鶴 弥
--------	-------------------	-------	----------